


PIANTA PIANO SECONDO
UFFICIO "2E"
scala 1:100

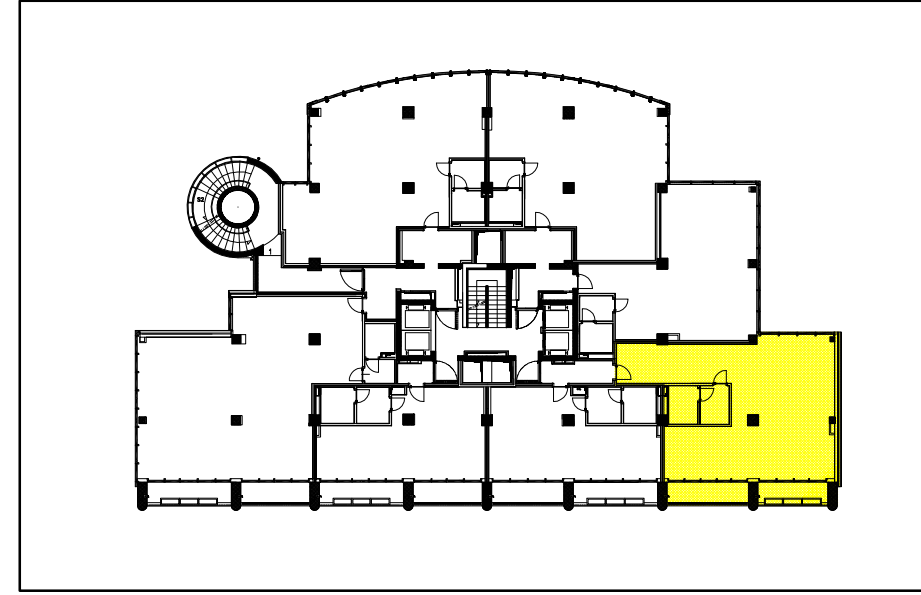

PIANO SECONDO UFFICIO "2E"	
SUPERFICIE COMMERCIALE	mq 121.31
TERRAZZI/LOGGE	mq 17.90
POSTO AUTO N°	/
CANTINA N°	/