

LOTTO 1 ALLOGGIO ① FABBRICATO 1
Rev. 1 05/05/09




SUPERFICI	Mqr	%	Mqc
ALLOGGIO	mq 82.59	100%	mq 82.59
TERRAZZO/LOGGIA	mq 25.61	25%	mq 6.40
SOTTOTETTO (non abitabile)	mq 16.74	15%	mq 2.51

CANTINA			
POSTO AUTO			
GIARDINO E CAMMINAMENTI	mq 24.87	15%	mq 3.73


TOTALE SUP. REALE	mq 124.94		
TOTALE SUP. COMM.			mq 95.23

Provincia
di
Olbia Tempio

Comune
di
La Maddalena

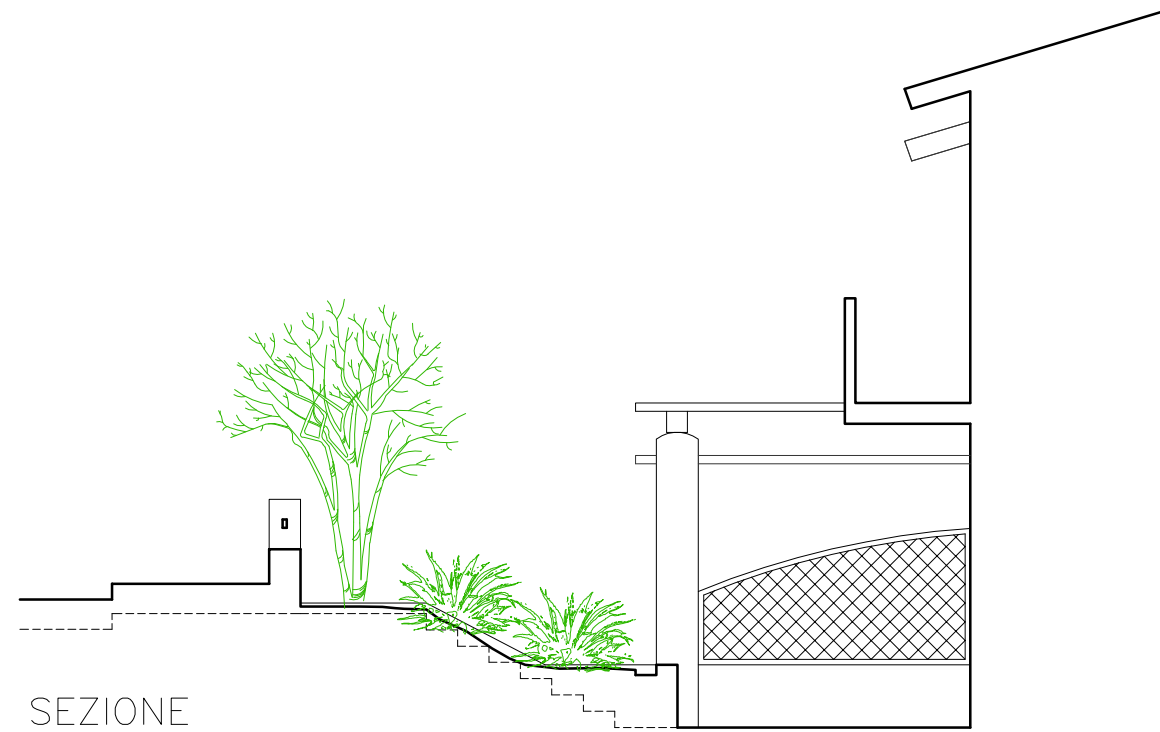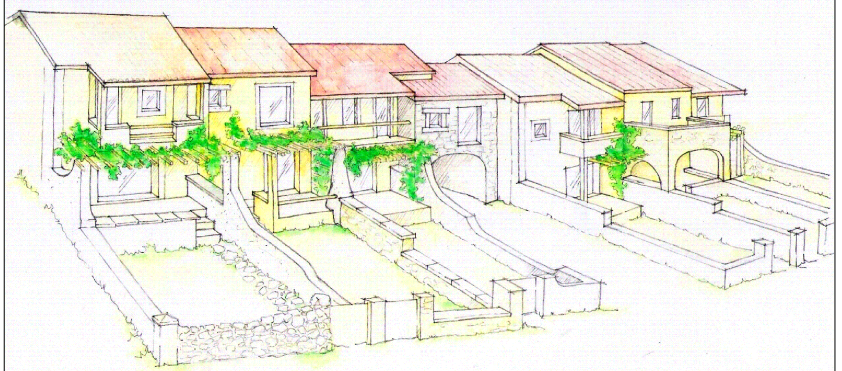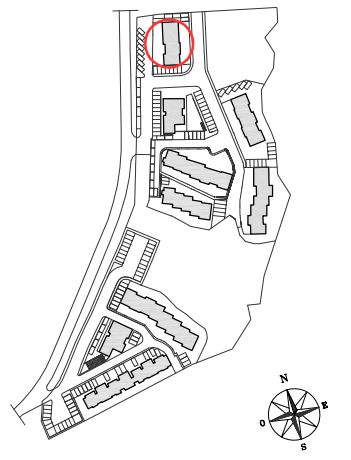

SEZIONE
scala 1:100

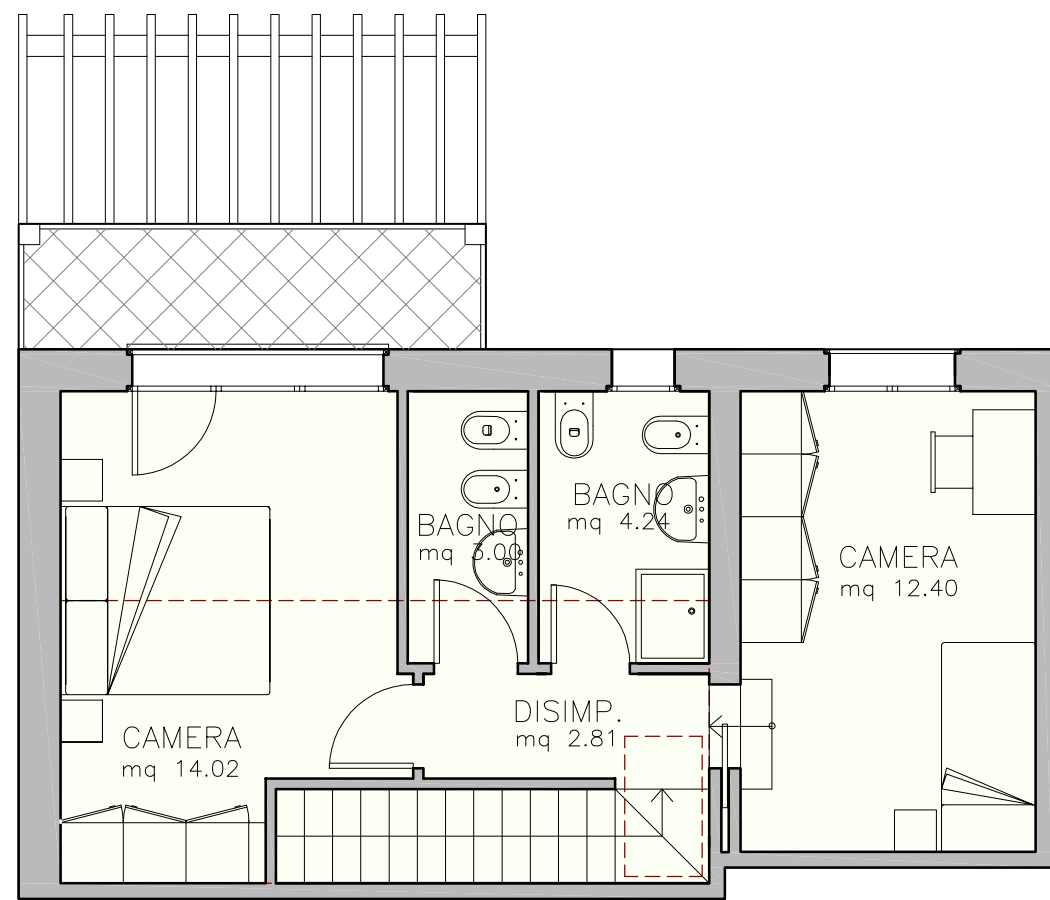

PIANTA PIANO PRIMO



PIANTA PIANO TERRA
scala 1:100

LO SCHEMA E LE DIMENSIONI POTRANNO SUBIRE VARIAZIONI A DISCREZIONE DELLA D.L.