



PIANTA PIANO TERRA
scala 1:100

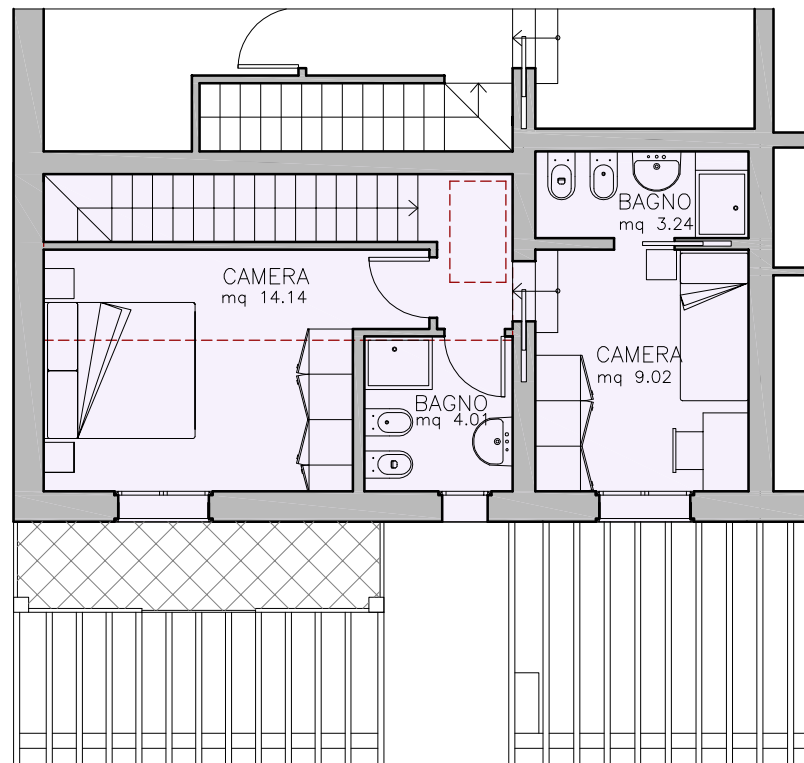

PIANTA PIANO PRIMO

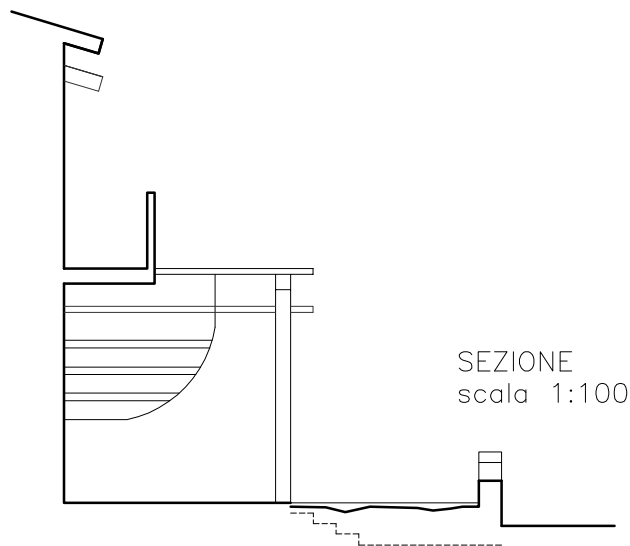


SEZIONE
scala 1:100

LO SCHEMA E LE DIMENSIONI POTRANNO SUBIRE VARIAZIONI A DISCREZIONE DELLA D.L.

LOTTO 1		FABBRICATO 1	
ALLOGGIO (2)		Rev. 1 05/05/09	
SUPERFICI	Mqr	%	Mqc
ALLOGGIO	mq 75.42	100%	mq 75.42
TERRAZZO/LOGGIA	mq 26.13	25%	mq 6.53
SOTTOTETTO (non abitabile)	mq 13.64	15%	mq 2.05
CANTINA			
POSTO AUTO			
GIARDINO E CAMMINAMENTI	mq 19.07	15%	mq 2.86
TOTALE SUP. REALE	mq 115.19		
TOTALE SUP. COMM.			mq 86.86

Provincia di Olbia Tempio
Comune di La Maddalena

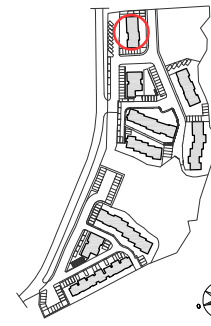

Impresa Pizzarotti & C. s.p.a.

DIREZIONE E UFFICI VIA A.M. ADORNI, 1 - 43100 PARMA
TEL. (0521)2021 - TELEX 530336 IMPIZ I - TELEFAX (0521) 207461