



PIANTA PIANO TERRA  
scala 1:200

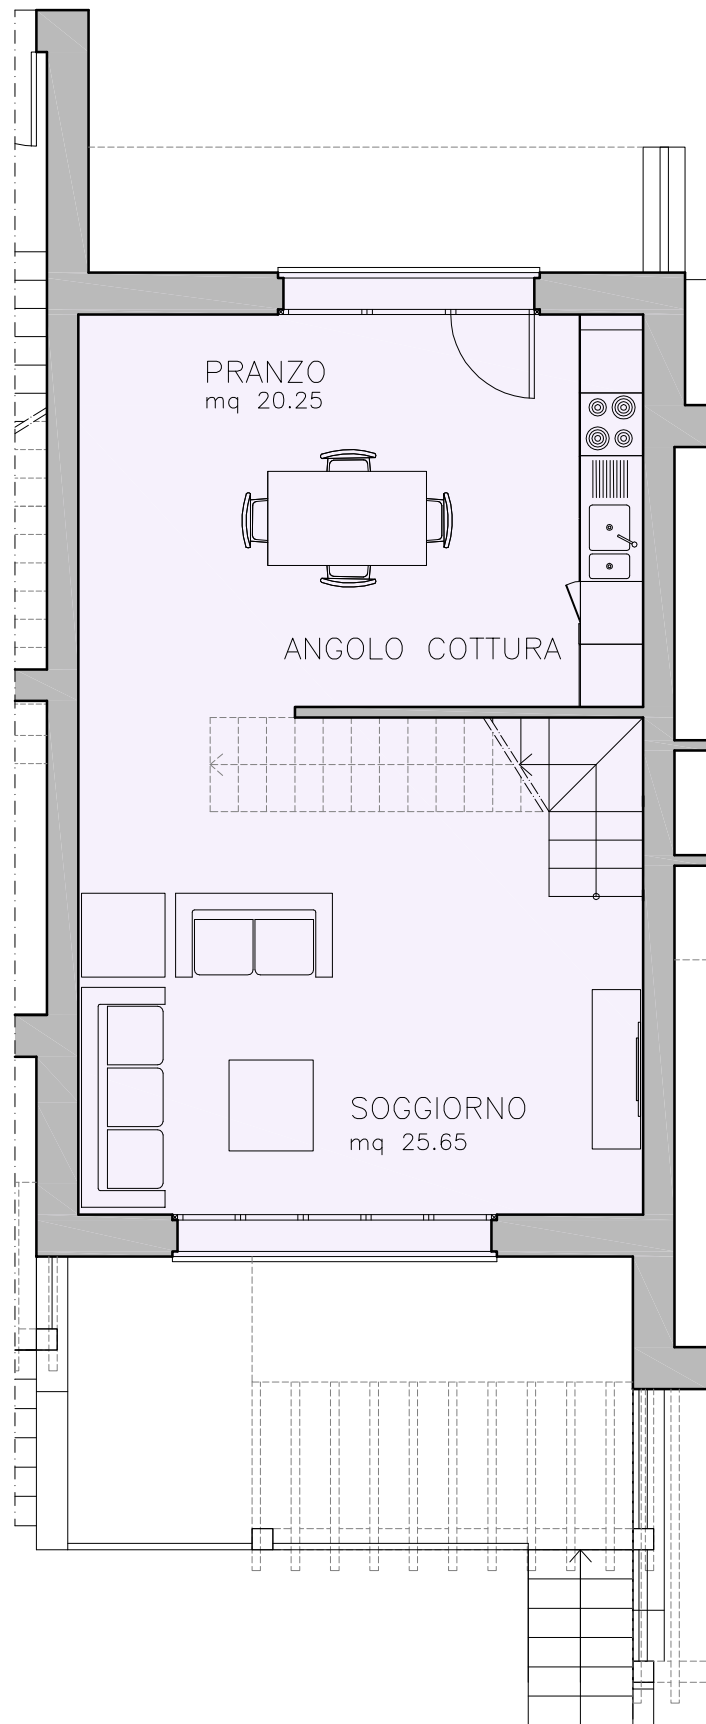

PIANTA PIANO TERRA  
scala 1:100


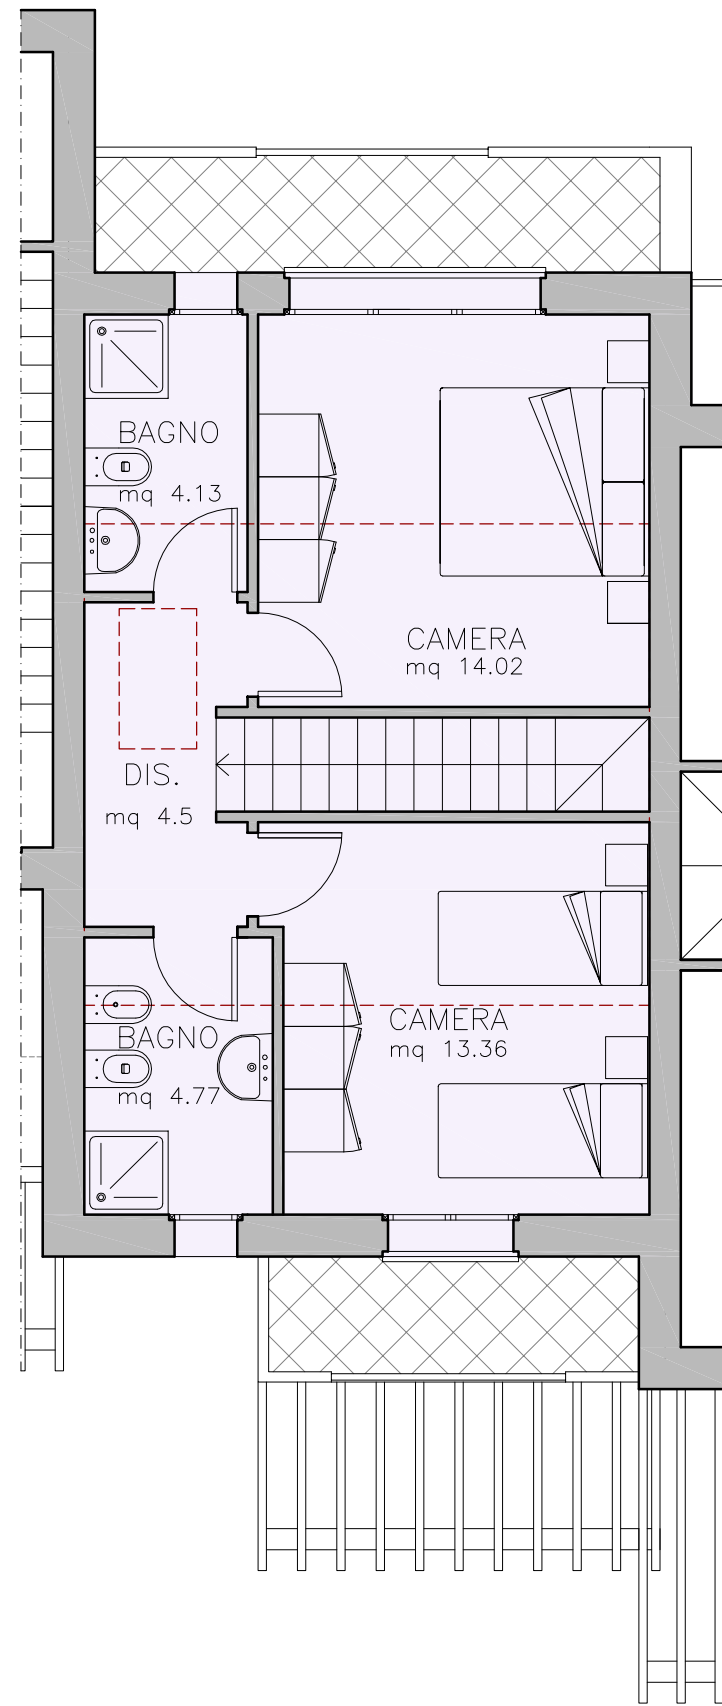


PIANTA PIANO PRIMO  
scala 1:100

LOTTO 2-3	FABBRICATO 2A		Rev.1 05-05-09
ALLOGGIO ②			
SUPERFICI	Mqr	%	Mqc
ALLOGGIO	mq 104.69	100%	mq 104.69
TERRAZZO/LOGGIA	mq 33.57	25%	mq 8.39
SOTTOTETTO (non abitabile)	mq 24.84	15%	mq 3.73

CANTINA			
POSTO AUTO			
GIARDINO E CAMMINAMENTI	mq 46.31	15%	mq 6.95
TOTALE SUP. REALE	mq 163.1		
TOTALE SUP. COMM.			mq 123.76

Provincia  
di  
Olbia Tempio  
  
Comune  
di La  
Maddalena

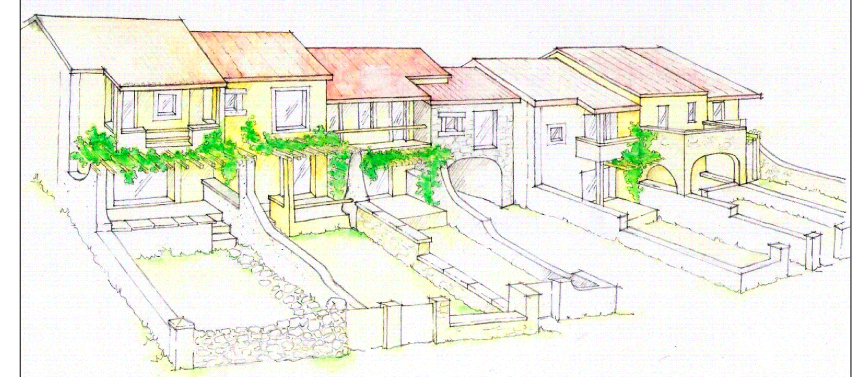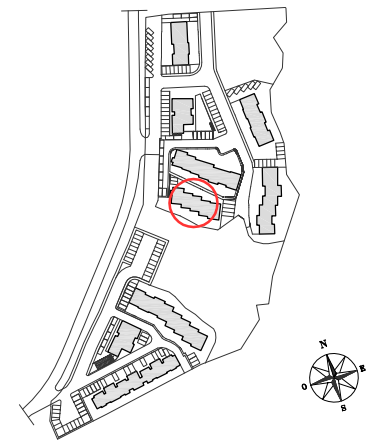

LO SCHEMA E LE DIMENSIONI POTRANNO SUBIRE VARIAZIONI A DISCREZIONE DELLA D.L.



Fondata nel 1945

*Impresa Pizzarotti & C.* s.p.a.

DIREZIONE E UFFICI VIA A.M. ADORNI, 1 - 43100 PARMA  
TEL. (0521)2021 - TELEX 530336 IMPIZ I - TELEFAX (0521) 207461