


LOTTO 2-3


ALLOGGIO ④

FABBRICATO 2A
Rev.1 05-05-09


SUPERFICI	Mqr	%	Mqc
ALLOGGIO	m ^q 97.73	100%	m ^q 97.73
TERRAZZO/LOGGIA	m ^q 34.81	25%	m ^q 8.70
SOTTOTETTO (non abitabile)	m ^q 23.58	15%	m ^q 3.54
CANTINA			
POSTO AUTO			
GIARDINO E CAMMINAMENTI	m ^q 48.67	15%	m ^q 7.30
TOTALE SUP. REALE	m ^q 156.12		
TOTALE SUP. COMM.			m ^q 117.27

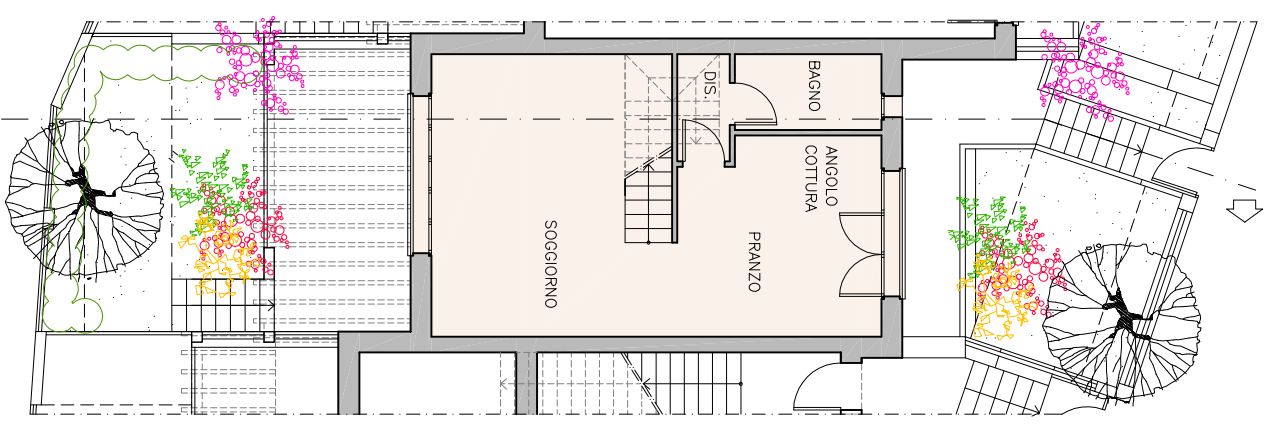

PIANTA PIANO TERRA
scala 1:200


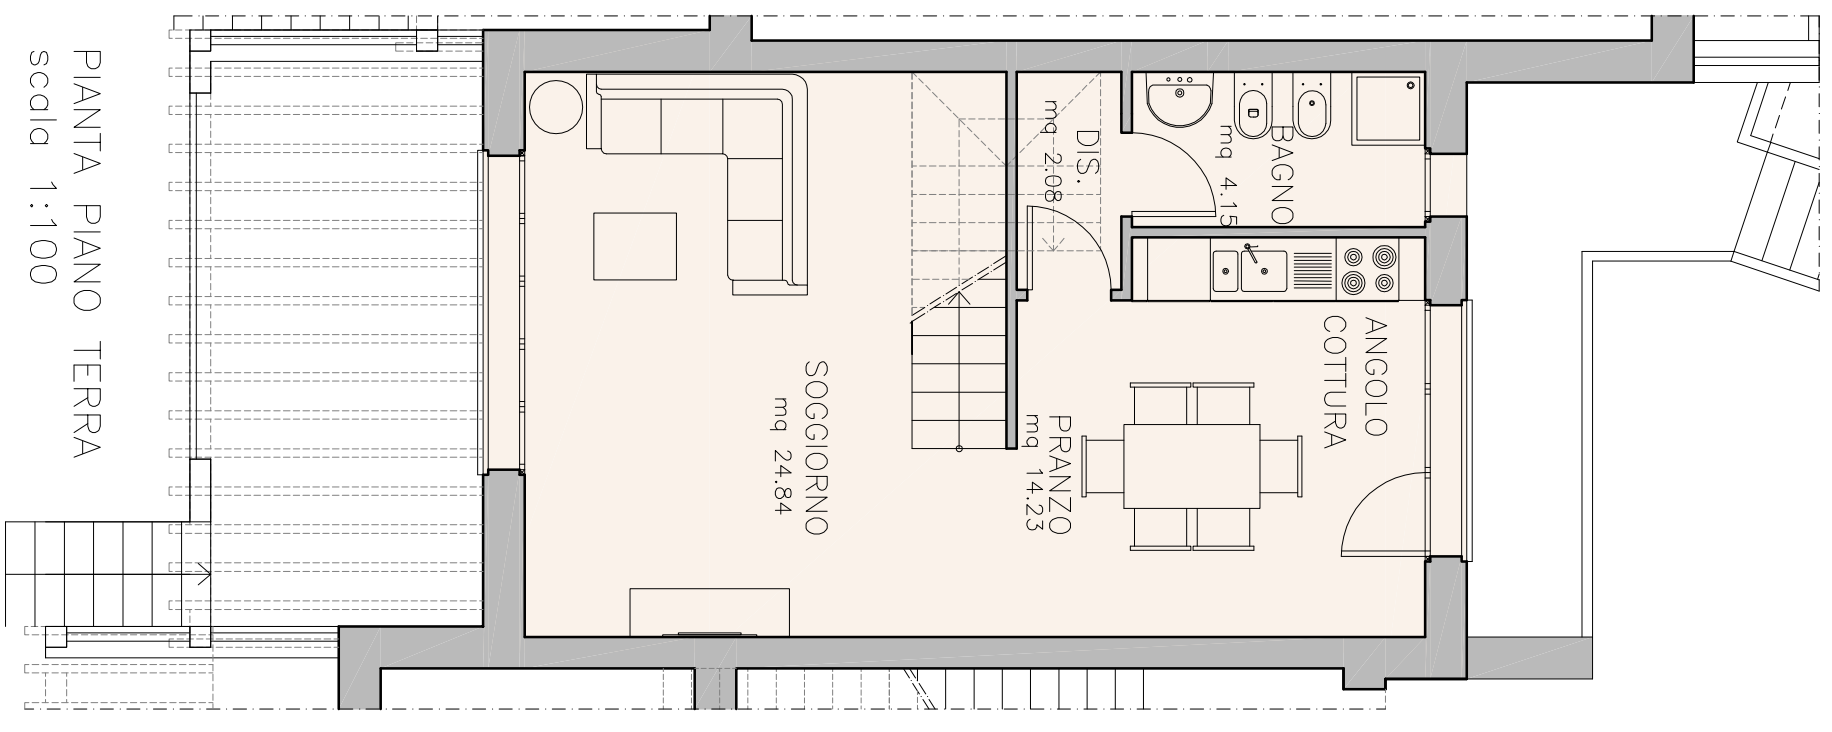


PIANTA PIANO TERRA
scala 1:100

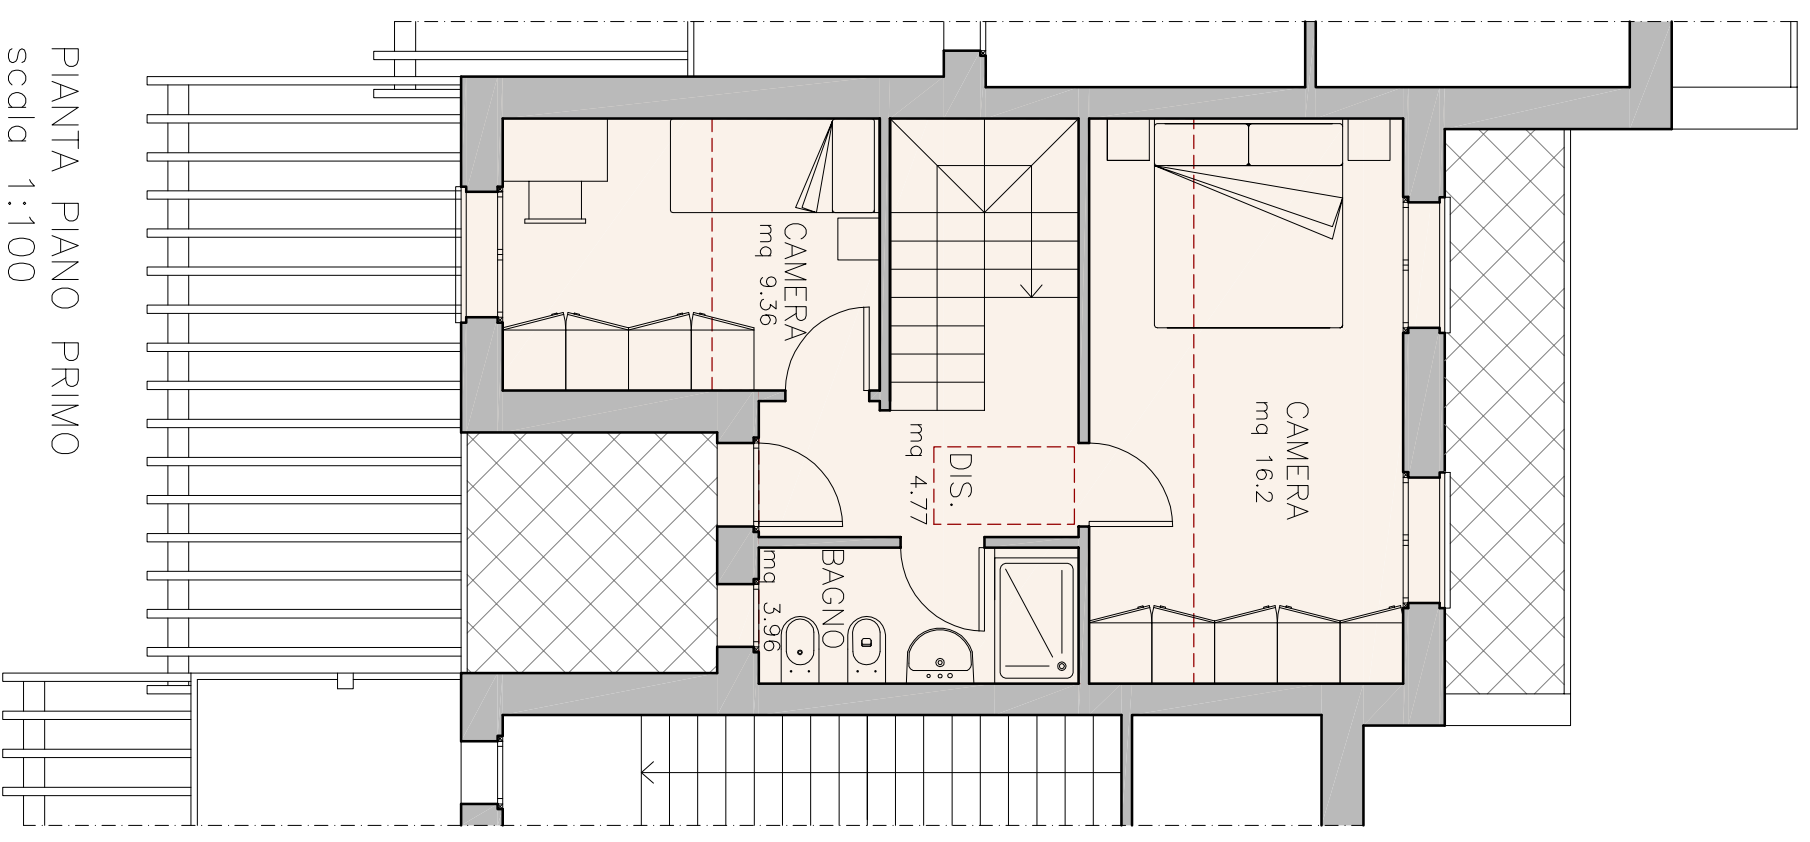

PIANTA PIANO PRIMO
scala 1:100

Provincia
di
Olbia Tempio
Comune
di La
Maddalena

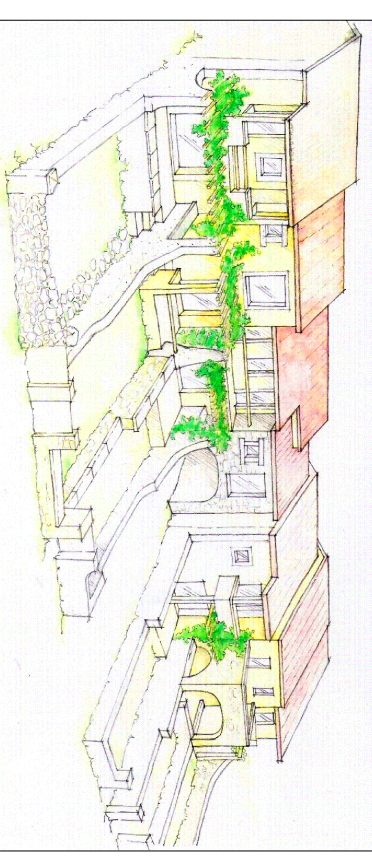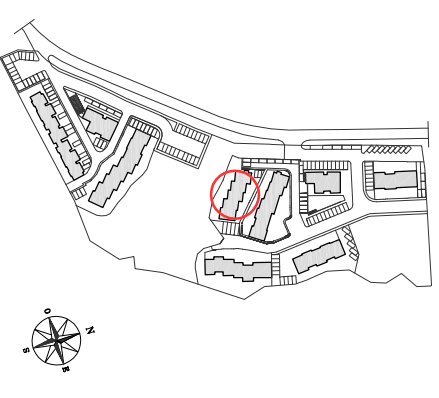

Fondato nel 1945

Impresa Pizzarotti & C. s.p.a.

DIREZIONE E UFFICI VIA A.M. ADORNÌ, 1 - 43100 PARMA
TEL. (0521)2021 - TELEX 530336 IMPRIZ I - TELEFAX (0521) 207461

LO SCHEMA E LE DIMENSIONI POTRANNO SUBIRE VARIAZIONI A DISCREZIONE DELLA D.L.