

LOTTO 2-3 FABBRICATO 2A
 ALLOGGIO ⑤ Rev.1 05-05-09



SUPERFICI	Mqr	%	Mqc
ALLOGGIO	mq 58.24	100%	mq 58.24
TERRAZZO/LOGGIA	mq 48.28	25%	mq 12.07
SOTTOTETTO (non abitabile)	—		

CANTINA			
POSTO AUTO			
GIARDINO E CAMMINAMENTI	mq 42.26	15%	mq 6.34

TOTALE SUP. REALE	mq 106.52		
TOTALE SUP. COMM.			mq 76.65

Provincia
 di
 Olbia Tempio


 Comune
 di La
 Maddalena

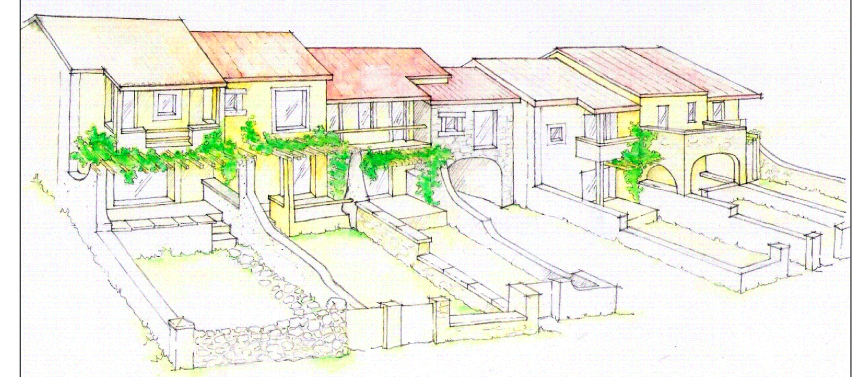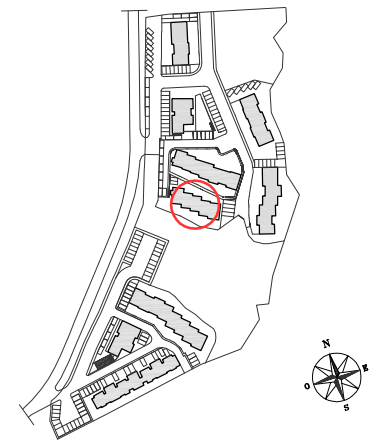


Impresa Pizzarotti & C. s.p.a.

Fondata nel 1945

DIREZIONE E UFFICI VIA A.M. ADORNI, 1 - 43100 PARMA
 TEL. (0521)2021 - TELEX 530336 IMPIZ I - TELEFAX (0521) 207461

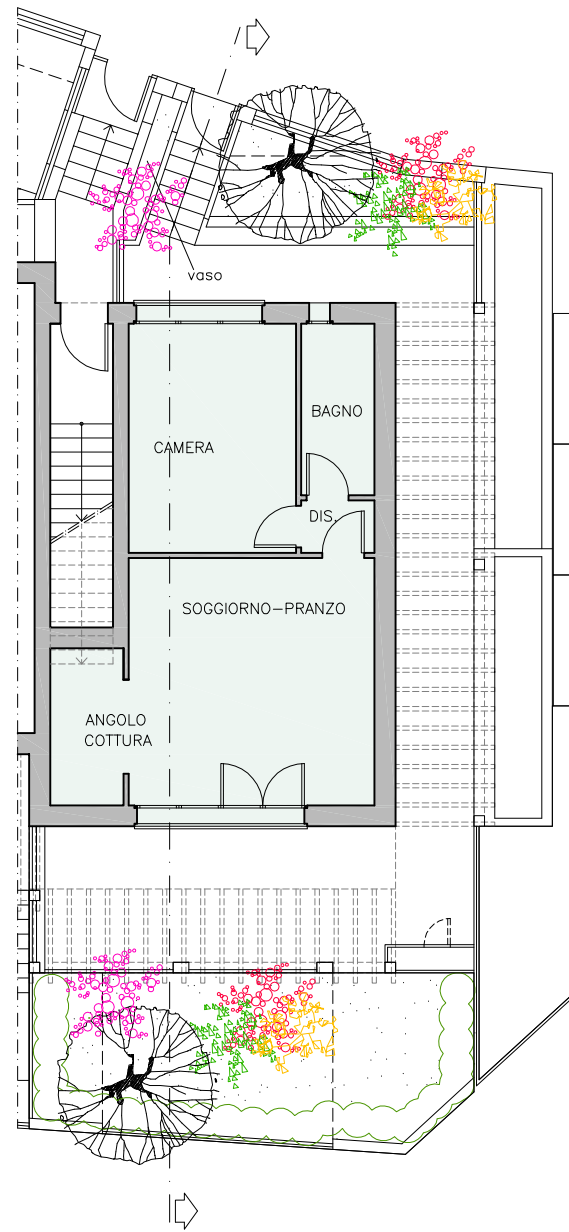

PIANTA PIANO TERRA
 scala 1:200

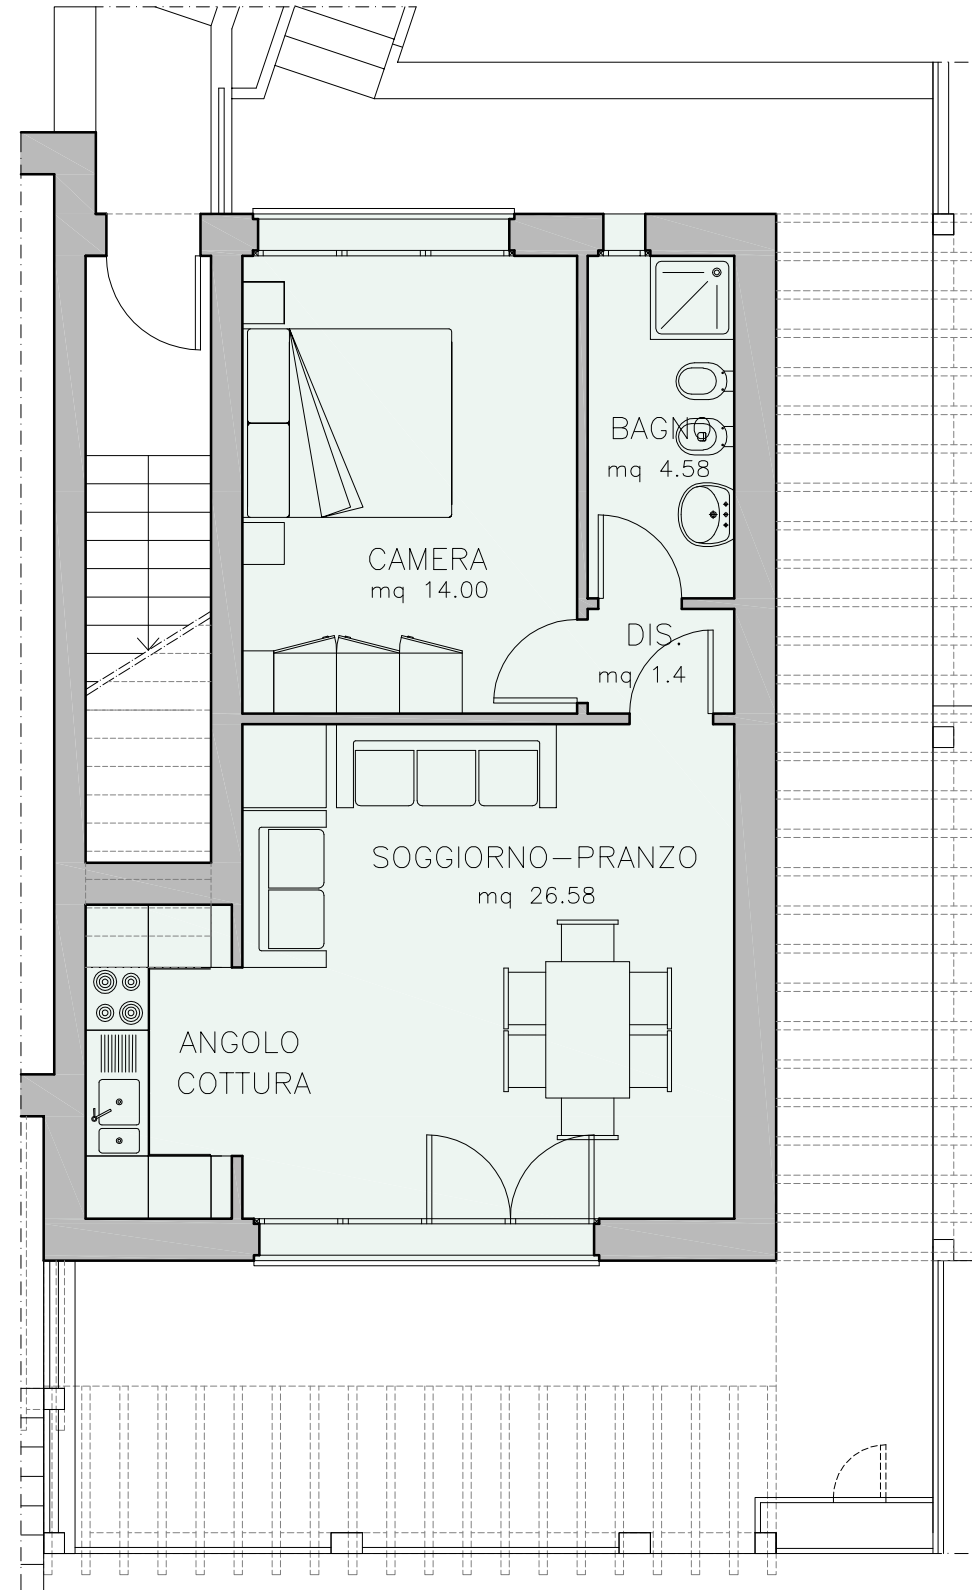

PIANTA PIANO TERRA
 scala 1:100

LO SCHEMA E LE DIMENSIONI POTRANNO SUBIRE VARIAZIONI A DISCREZIONE DELLA D.L.