


PIANTA PIANO TERRA
scala 1:100

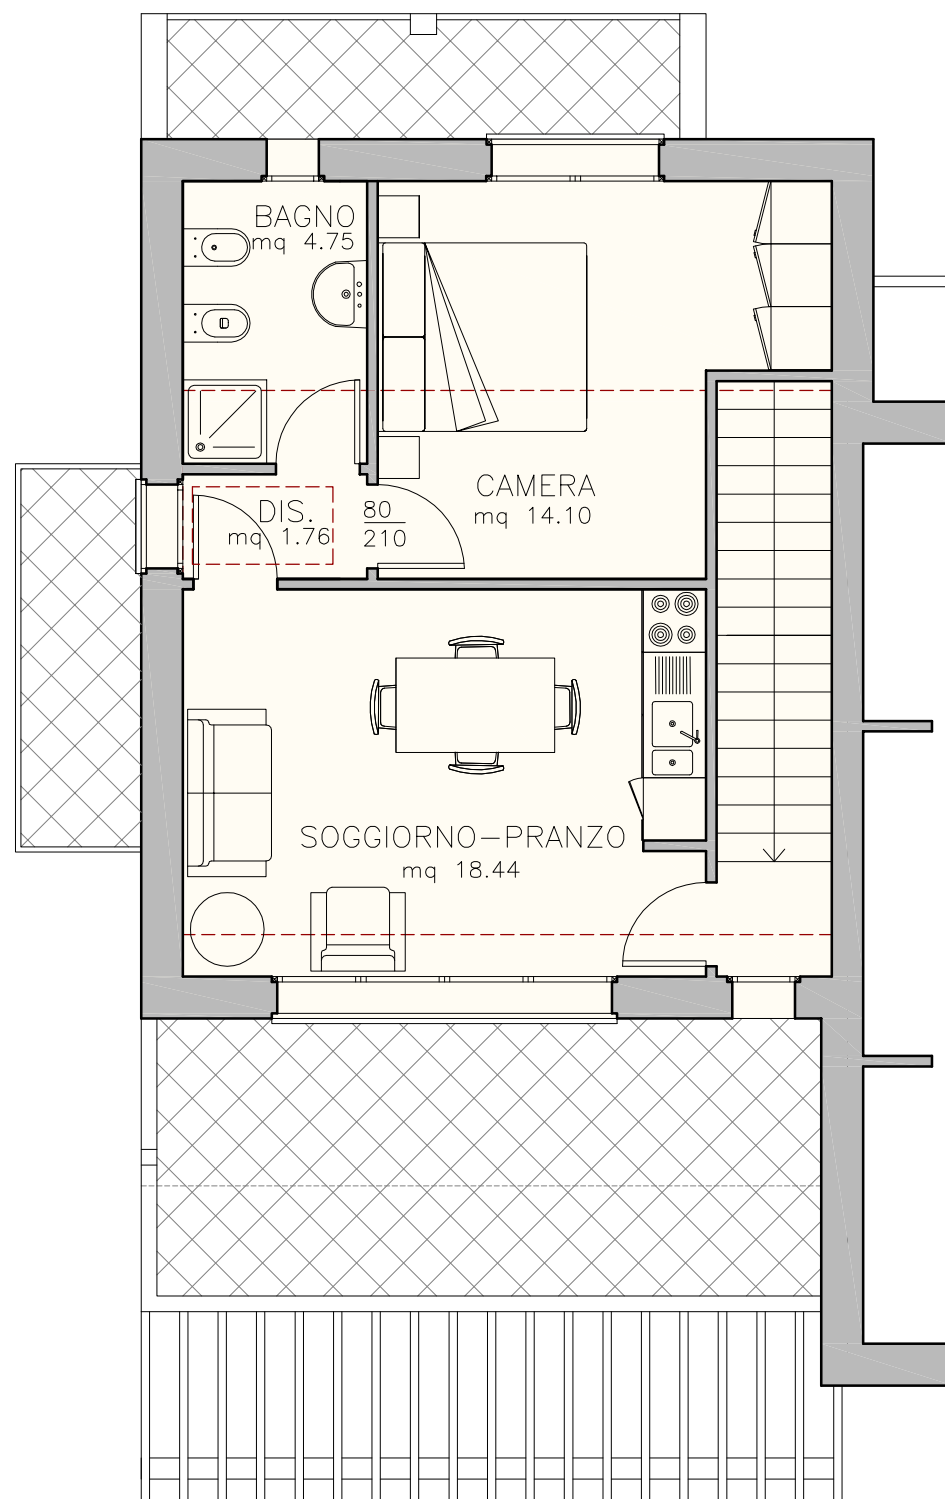

PIANTA PIANO PRIMO
scala 1:100

LO SCHEMA E LE DIMENSIONI POTRANNO SUBIRE VARIAZIONI A DISCREZIONE DELLA D.L.

LOTTO 2-3 FABBRICATO 2A
ALLOGGIO ⑥ Rev.1 05-05-09


SUPERFICI	Mqr	%	Mqc
ALLOGGIO	mq 61.60	100%	mq 61.60
TERRAZZO/LOGGIA	mq 31.28	25%	mq 7.82
SOTTOTETTO (non abitabile)	mq 32.24	15%	mq 4.84

CANTINA			
POSTO AUTO			
GIARDINO E CAMMINAMENTI	mq 7.47	15%	mq 1.12

TOTALE SUP. REALE	mq 125.12		
TOTALE SUP. COMM.			mq 75.38

Provincia
di
Olbia Tempio

Comune
di La
Maddalena

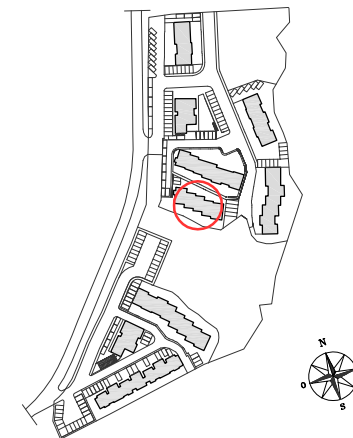

Fondata nel 1945

Impresa Pizzarotti & C. s.p.a.

DIREZIONE E UFFICI VIA A.M. ADORNI, 1 - 43100 PARMA
TEL. (0521)2021 - TELEX 530336 IMPIZ I - TELEFAX (0521) 207461