



PIANTA PIANO TERRA  
Scala 1:100

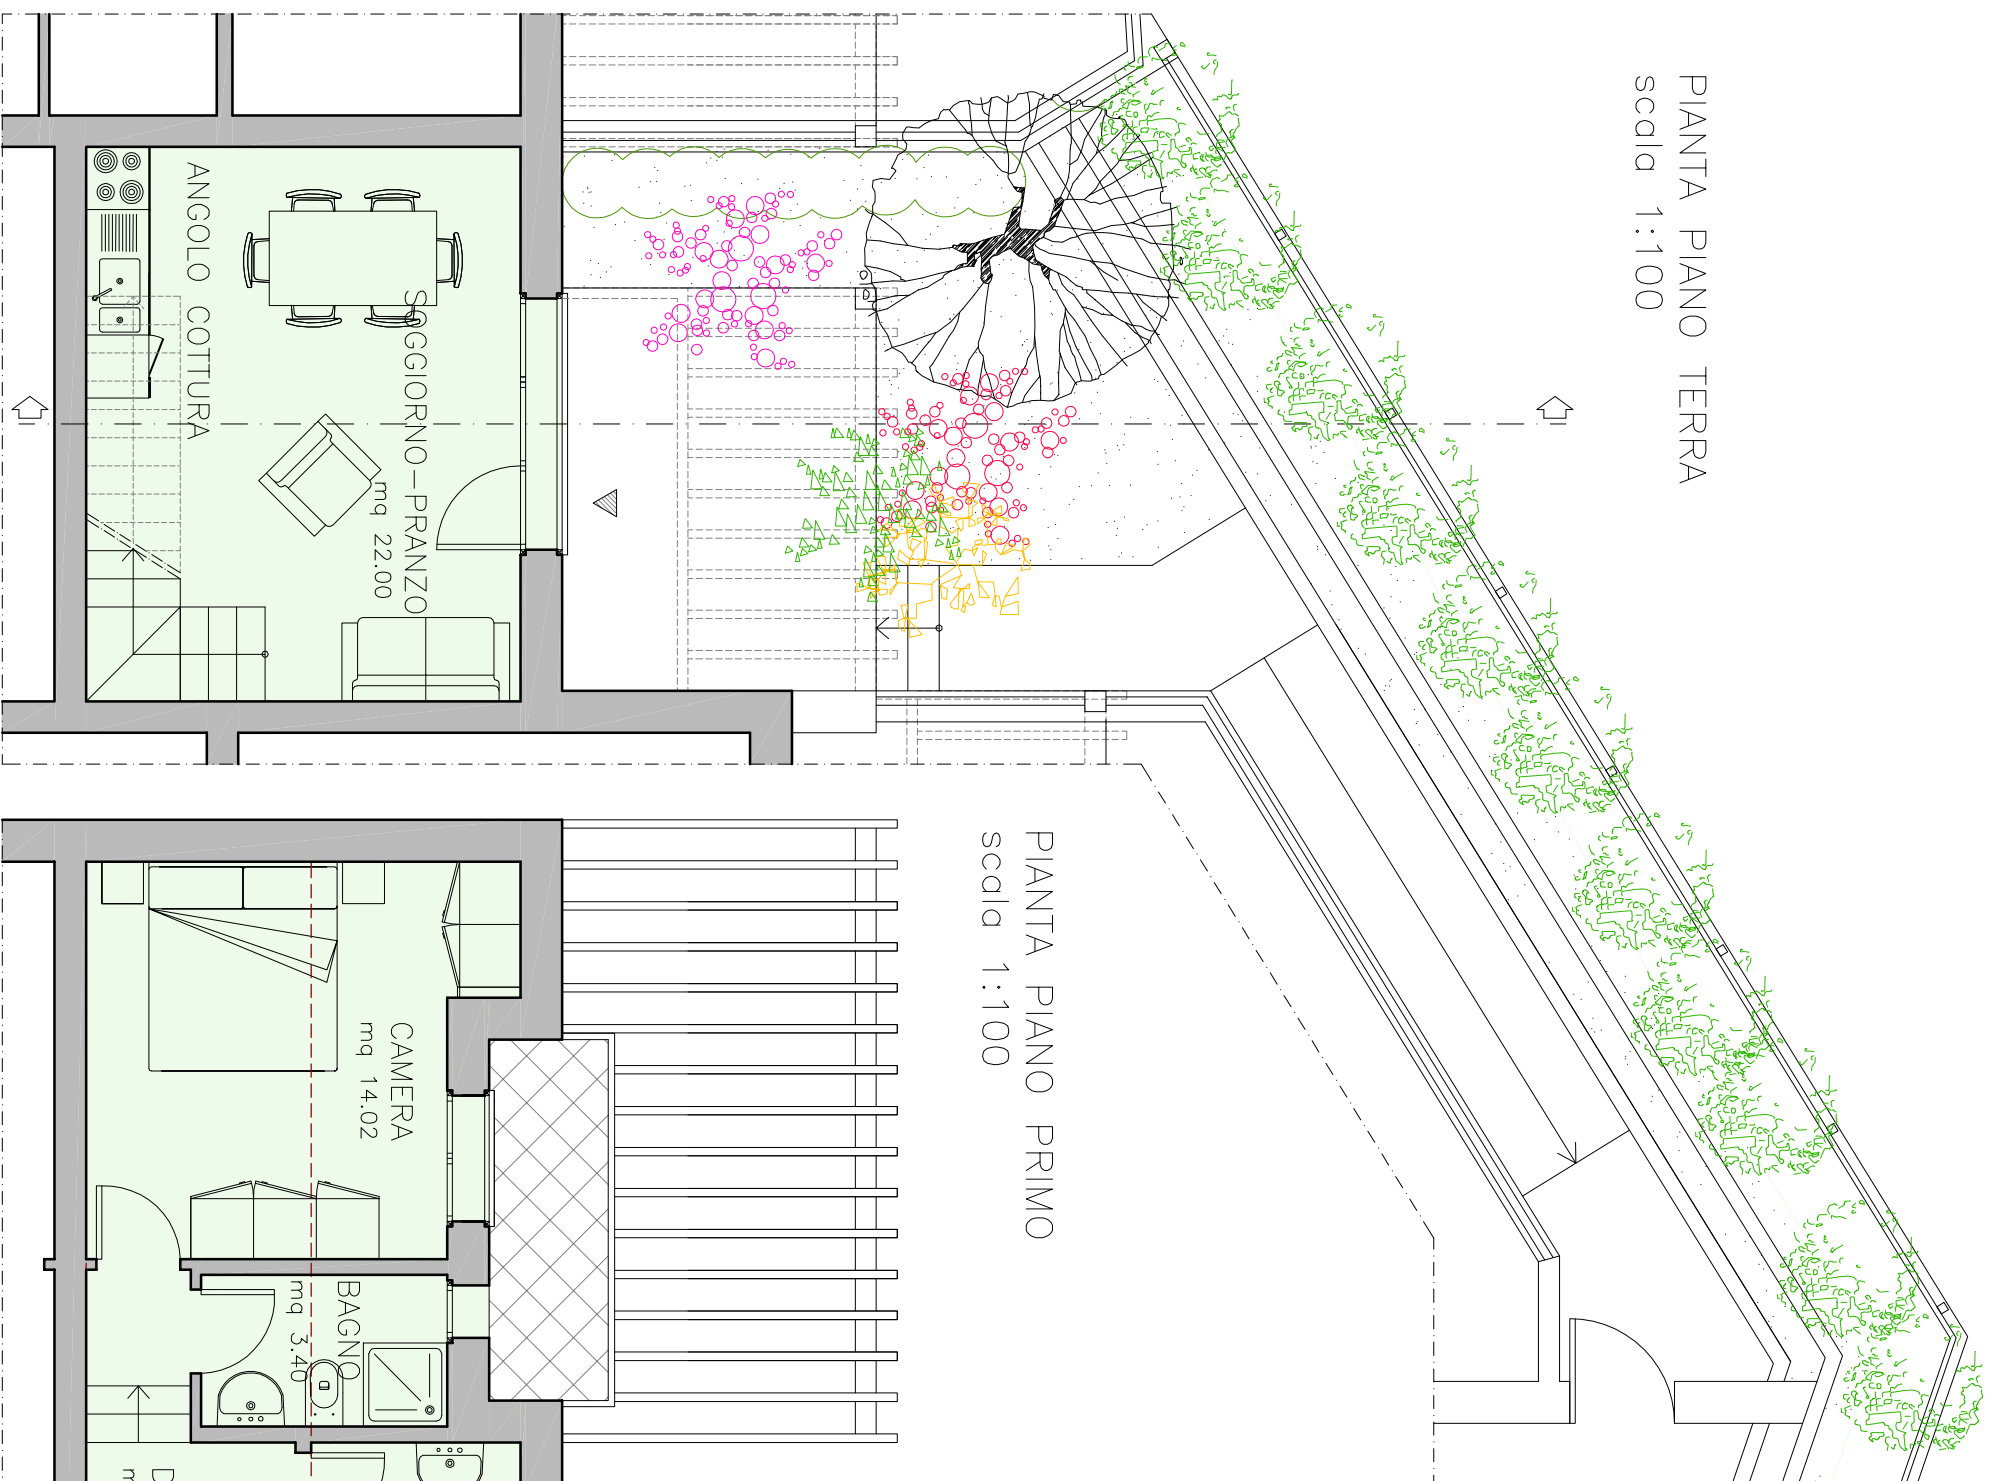

PIANTA PIANO PRIMO  
Scala 1:100

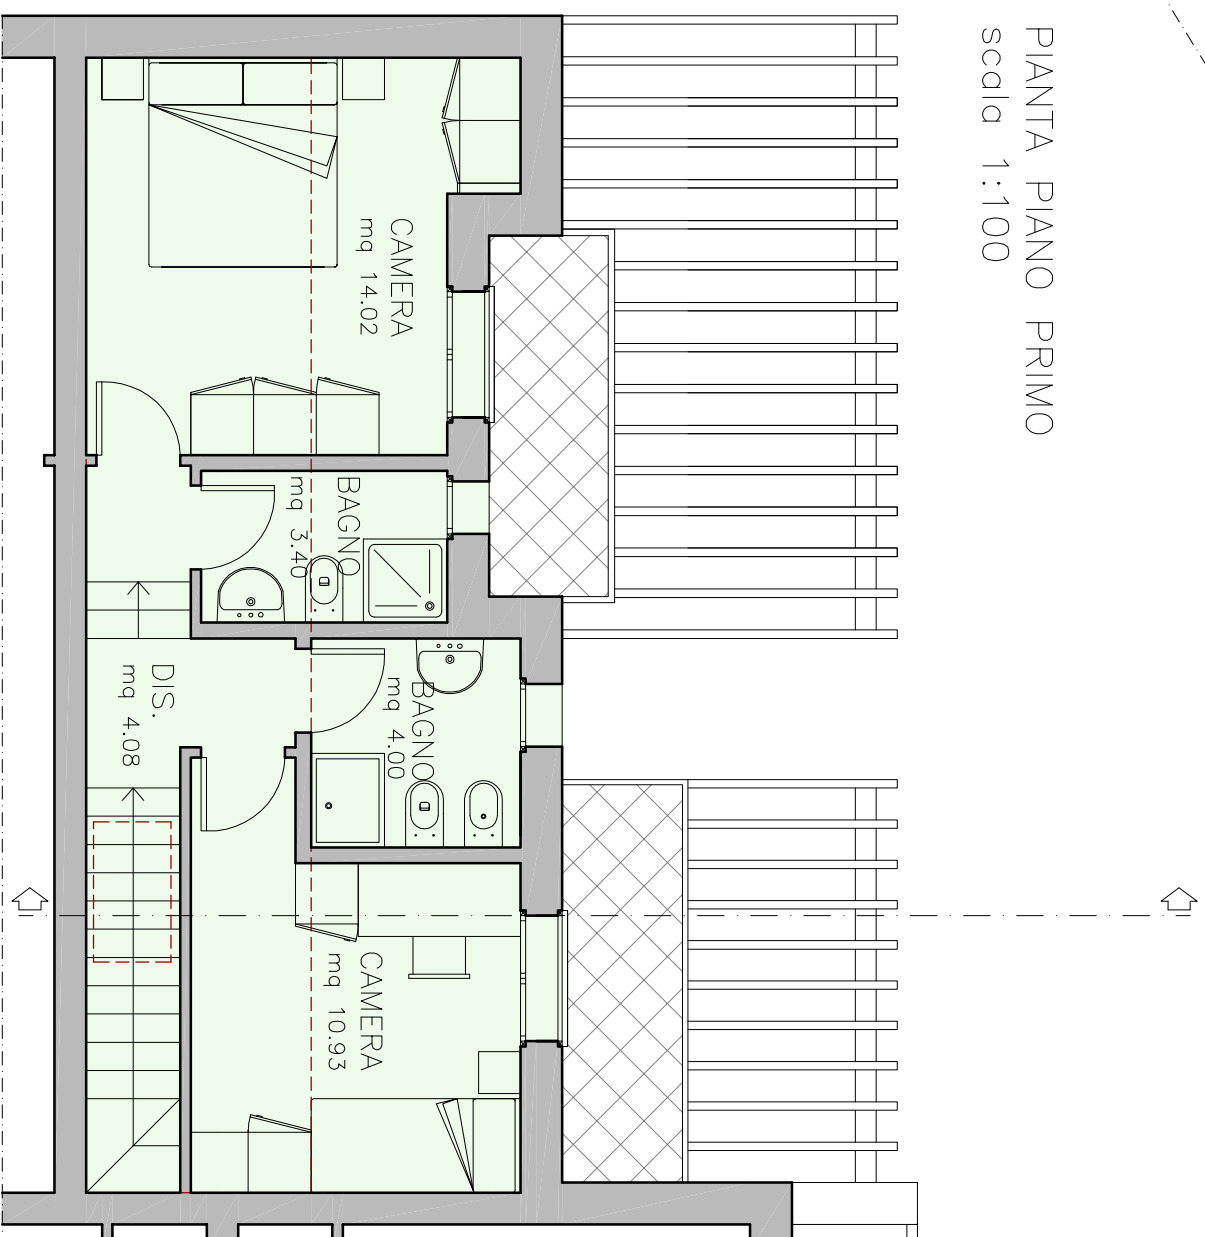

LO SCHEMA E LE DIMENSIONI POTRANNO SUBIRE VARIAZIONI A DISCREZIONE DELLA D.L.



LOTTO 2-3

ALLOGGIO ③

FABBRICATO 2B  
Rev. 1 05/05/09

SUPERFICI	Mqr	%	Mqc
ALLOGGIO	mq 73.26	100%	mq 73.26
TERRAZZO/LOGGIA	mq 20.53	25%	mq 5.13
SOTTOIETTO (non abitabile)	mq 23.32	15%	mq 3.50
CANTINA			
POSTO AUTO			
GIARDINO E CAMMINAMENTI	mq 57.32	15%	mq 8.60
TOTALE SUP. REALE	mq 117.11		
TOTALE SUP. COMM.			mq 90.49

Provincia  
di  
Olbia Tempio  
Comune  
di La  
Maddalena

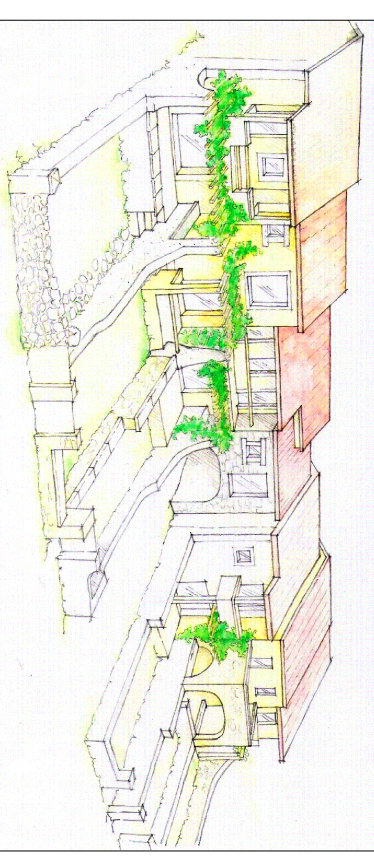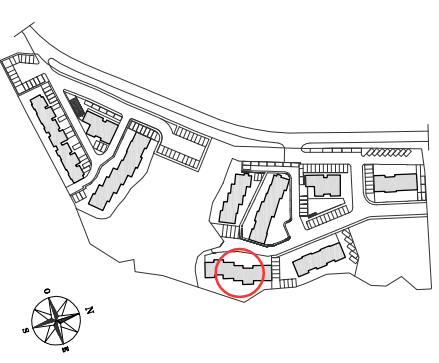

Fondato nel 1945

Impresa Pizzarotti & C. s.p.a.

DIREZIONE E UFFICI VIA A.M. ADORNÌ, 1 - 43100 PARMA  
TEL. (0521)2021 - TELEFAX 530336 IMPZ I - TELEFAX (0521) 207461