


LOTTO 2-3

UFFICIO ②


FABBRICATO 2C

Rev. 1 05/05/09

SUPERFICI	Mqr	%	Mqc
UFFICIO	mq 49.71	100%	mq 49.71
TERRAZZO/LOGGIA	mq 19.50	25%	mq 4.88
SOTTOIETTO (non abitabile)			
CANTINA			
POSTO AUTO			
GIARDINO E CAMMINAMENTI	mq 27.81	15%	mq 4.17
TOTALE SUP. REALE	mq 69.21		
TOTALE SUP. COMM.			mq 58.76


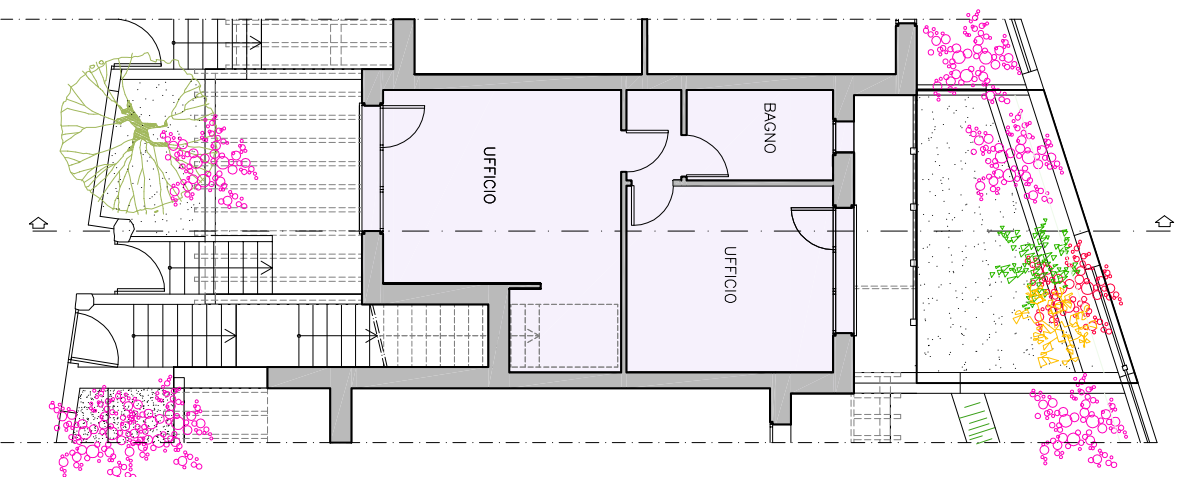


PIANTA PIANO TERRA
scala 1:200

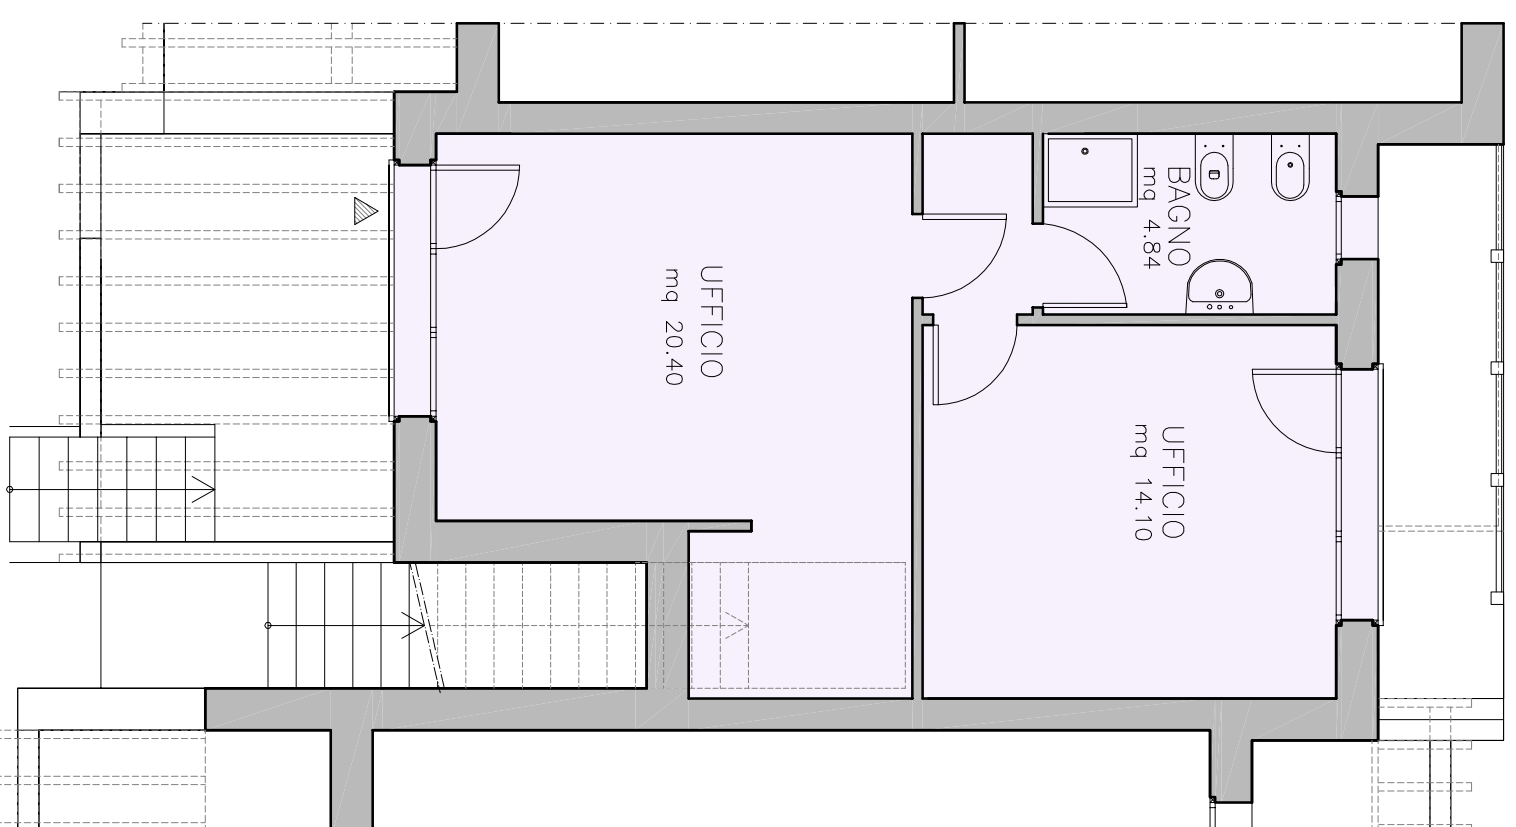

PIANTA PIANO TERRA
scala 1:100

Provincia
di
Olbia Tempio
Comune
di
La Maddalena

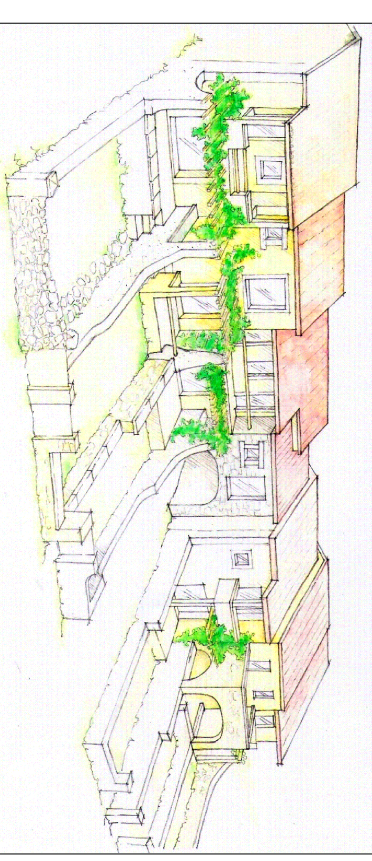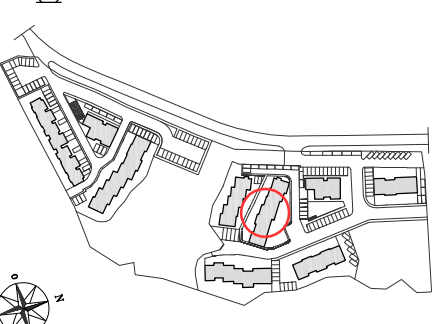

Fondato nel 1945

Impresa Pizzarotti & C. s.p.a.

DIREZIONE E UFFICI VIA A.M. ADORNÌ, 1 - 43100 PARMA
TEL. (0521)2021 - TELEX 530356 IMPZ I - TELEFAX (0521) 207461

LO SCHEMA E LE DIMENSIONI POTRANNO SUBIRE VARIAZIONI A DISCREZIONE DELLA D.L.