



PIANTA PIANO TERRA
scala 1:200

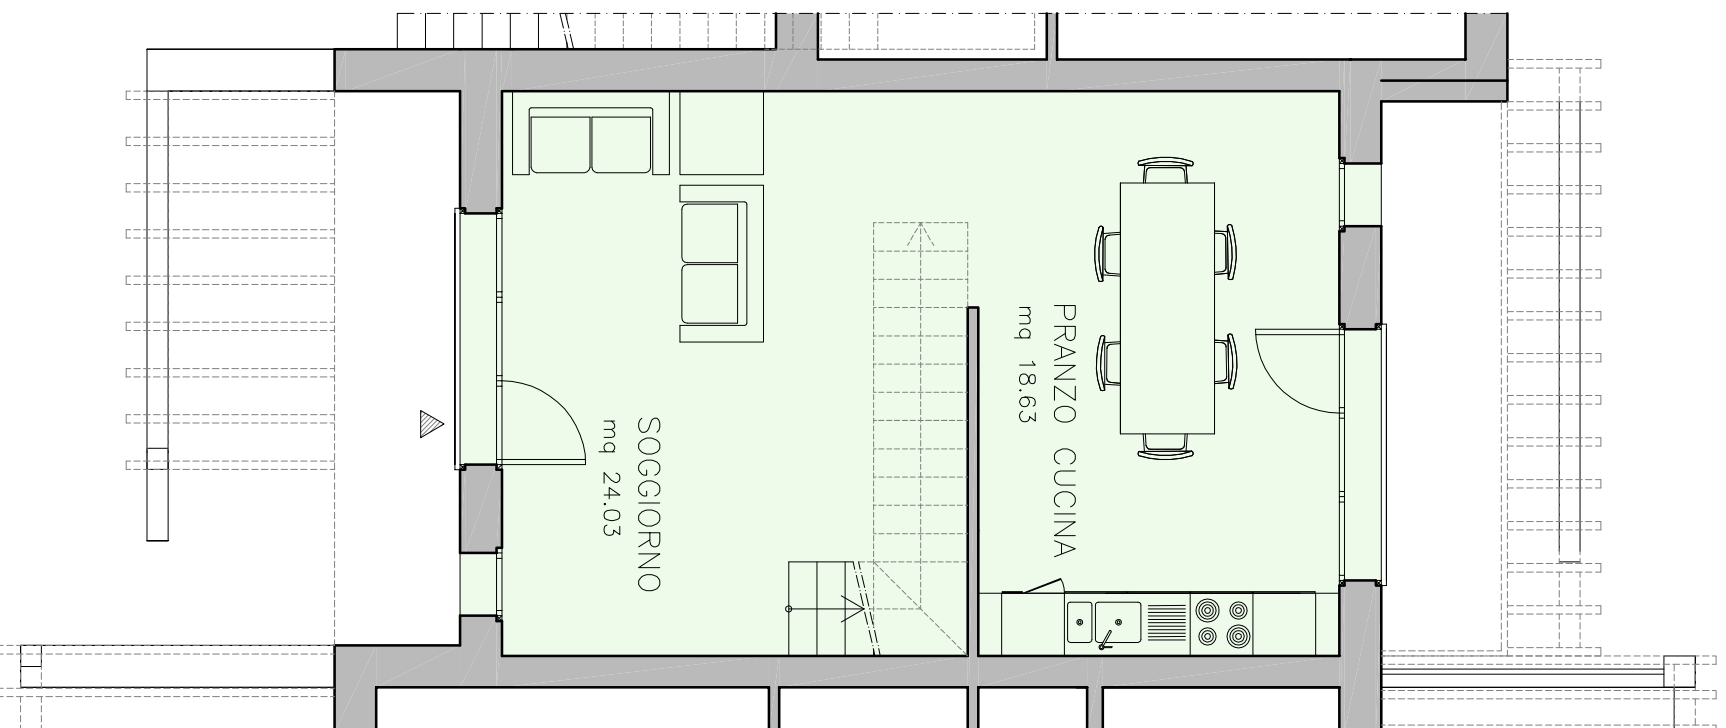

PIANTA PIANO TERRA
scala 1:100

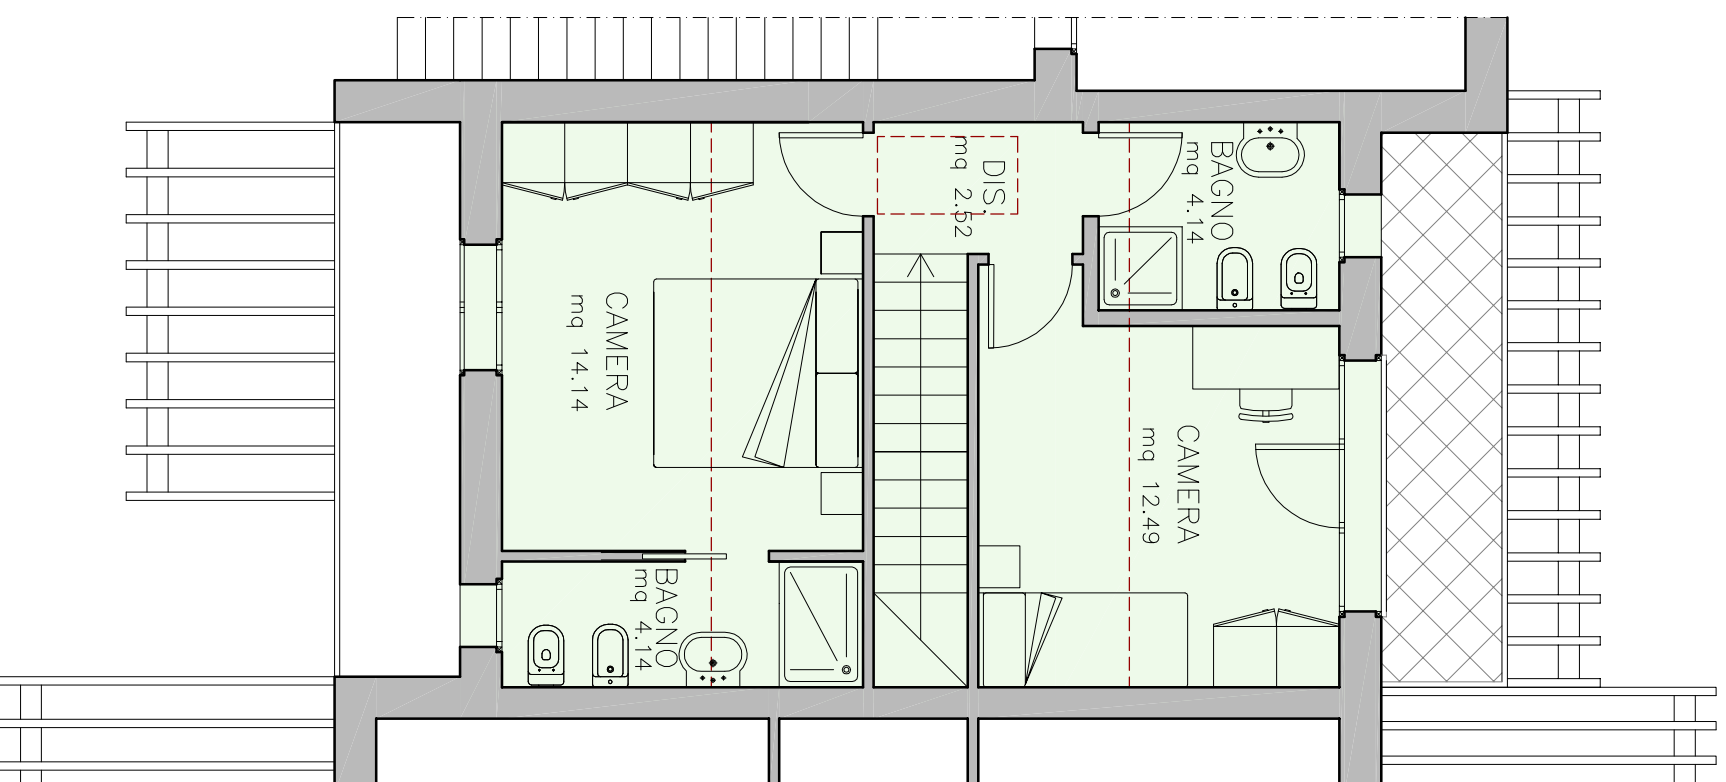

PIANTA PIANO PRIMO
scala 1:100

LOTTO 2-3		ALLOGGIO ③		FABBRICATO 2C	
SUPERFICI	Mqr	%	Mqc		
ALLOGGIO	mq 97.03	100%	mq 97.03		
TERRAZZO/LOGGIA	mq 39.77	25%	mq 9.94		
SOTTOIETTO (non abitabile)	mq 21.56	15%	mq 3.23		
CANTINA					
POSTO AUTO					
GIARDINO E CAMMINAMENTI	mq 45.88	15%	mq 6.88		
TOTALE SUP. REALE	mq 158.36				
TOTALE SUP. COMM.				mq 117.08	

Provincia
di
Olbia Tempio
Comune
di
La Maddalena

