

LOTTO 2-3


ALLOGGIO ④

FABBRICATO 2C
Rev. 1 05/05/09

SUPERFICI	Mqr	%	Mqc
ALLOGGIO	m ^q 125.91	100%	m ^q 125.91
TERRAZZO/LOGGIA	m ^q 42.49	25%	m ^q 10.62
SOTTOTETTO (non abitabile)	m ^q 32.76	15%	m ^q 4.91
CANTINA			
POSTO AUTO			
GIARDINO E CAMMINAMENTI	m ^q 55.11	15%	m ^q 8.27
TOTALE SUP. REALE	m ^q 201.16		
TOTALE SUP. COMM.			m ^q 149.71





PIANTA PIANO TERRA
scala 1:100

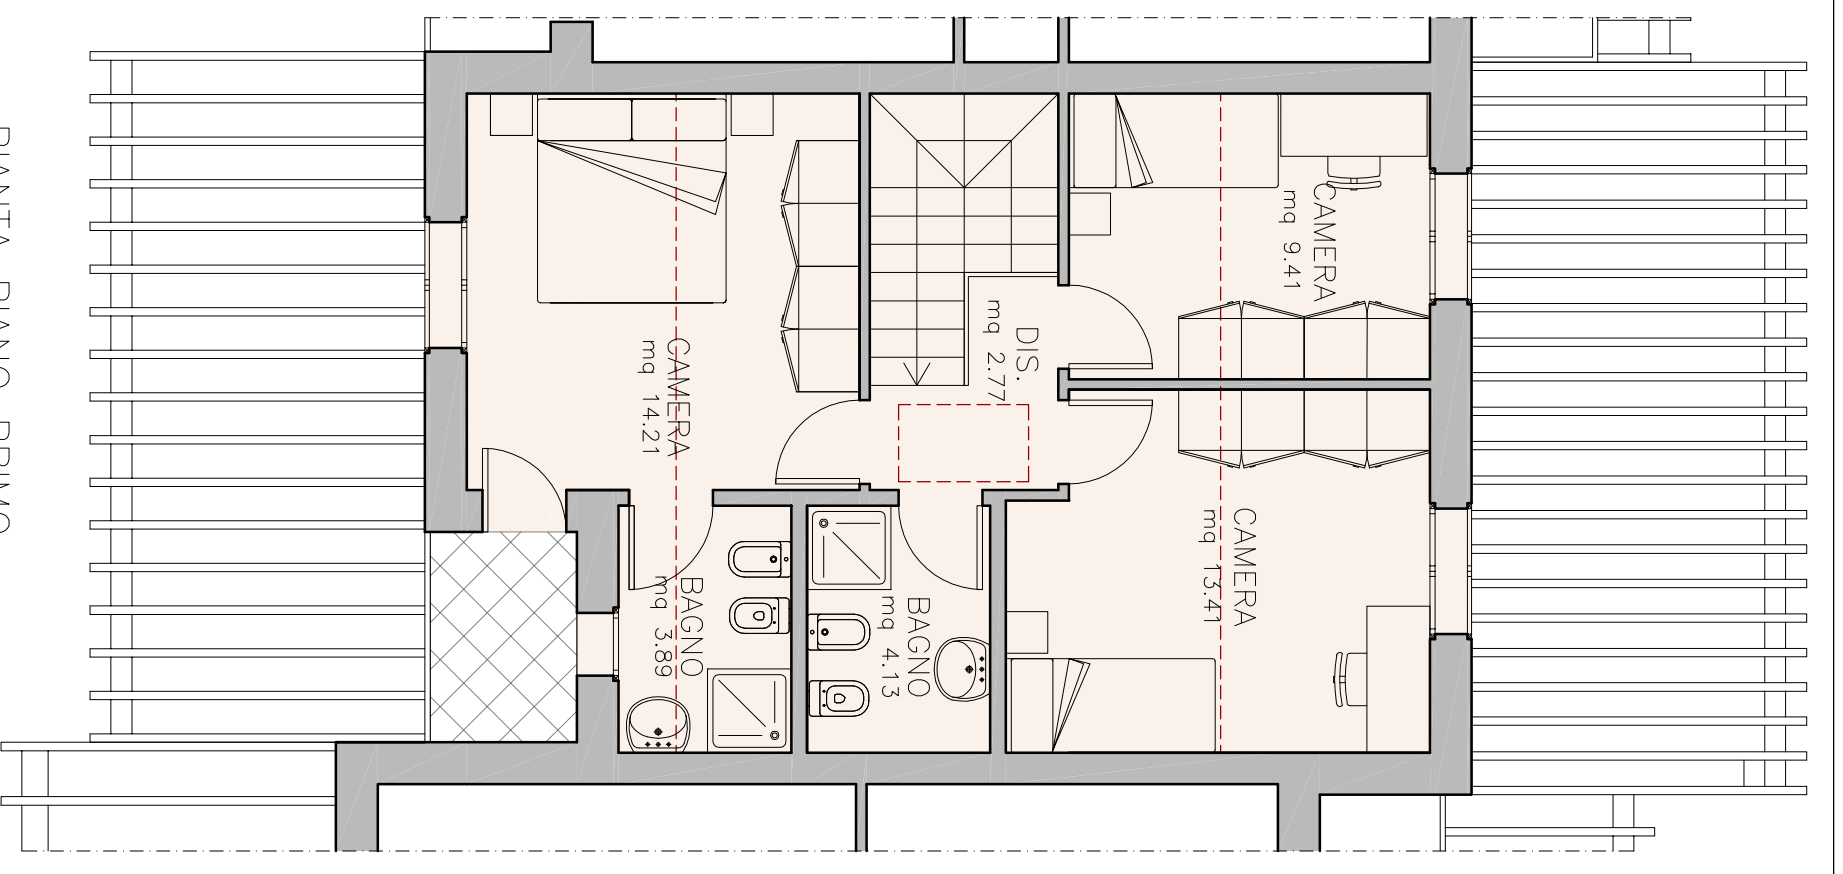

PIANTA PIANO PRIMO
scala 1:100

Provincia di Olbia Tempio
Comune di La Maddalena

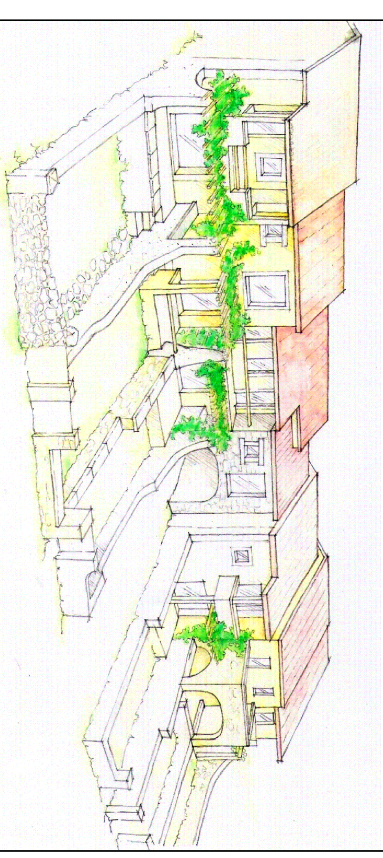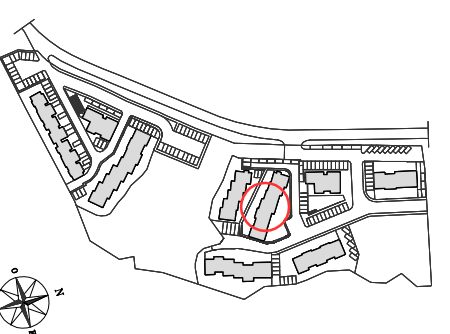

PIANTA PIANO TERRA
PIANTA PIANO TERRA
PIANTA PIANO PRIMO
LO SCHEMA E LE DIMENSIONI POTRANNO SUBIRE VARIAZIONI A DISCREZIONE DELLA D.L.