





PIANTA PIANO PRIMO
scala 1:100

LO SCHEMA E LE DIMENSIONI POTRANNO SUBIRE VARIAZIONI A DISCREZIONE DELLA D.L.

LOTTO 2-3		FABBRICATO 2C	
ALLOGGIO ⑧		Rev. 1a 05/05/09	
SUPERFICI	Mqr	%	Mqc
ALLOGGIO	mq 100.82	100%	mq 100.82
TERRAZZO/LOGGIA	mq 30.57	25%	mq 7.64
SOTTOTETTO (non abitabile)	mq 50.96	15%	mq 7.64
CANTINA			
POSTO AUTO			
GIARDINO E CAMMINAMENTI	—		
TOTALE SUP. REALE	mq 182.35		
TOTALE SUP. COMM.			mq 116.10

Provincia
di
Olbia Tempio
Comune
di
La Maddalena

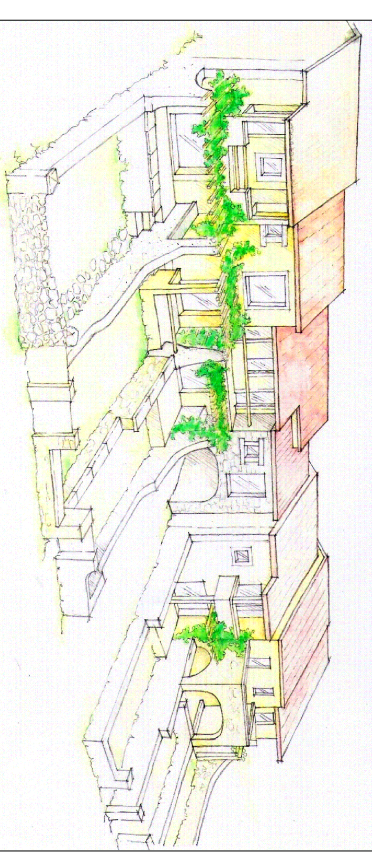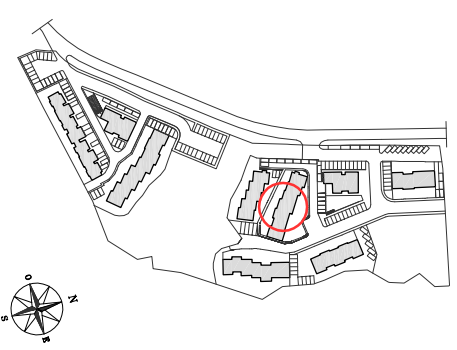

Fondato nel 1945

Impresa Pizzarotti & C. s.p.a.

DIREZIONE E UFFICI VIA A.M. ADORNÌ, 1 - 43100 PARMA
TEL. (0521)2021 - TELEX 530336 IMPRIZ I - TELEFAX (0521) 207461