



PIANTA PIANO PRIMO
scala 1:100

LO SCHEMA E LE DIMENSIONI POTRANNO SUBIRE VARIAZIONI A DISCREZIONE DELLA D.L.

LOTTO 2-3		UFFICIO ⑧		FABBRICATO 2D	
				Rev. 1 05/05/09	
SUPERFICI	Mqr	%	Mqc		
UFFICIO	mq 75.73	100%	mq 75.73		
TERRAZZO/LOGGIA	/				
SOTTOTETTO (non abitabile)	mq 19.85	15%	mq 2.98		
CANTINA					
POSTO AUTO					
GIARDINO E CAMMINAMENTI	/				
TOTALE SUP. REALE	mq 95.58				
TOTALE SUP. COMM.			mq 78.71		

Provincia
di
Olbia Tempio

Comune
di
La Maddalena

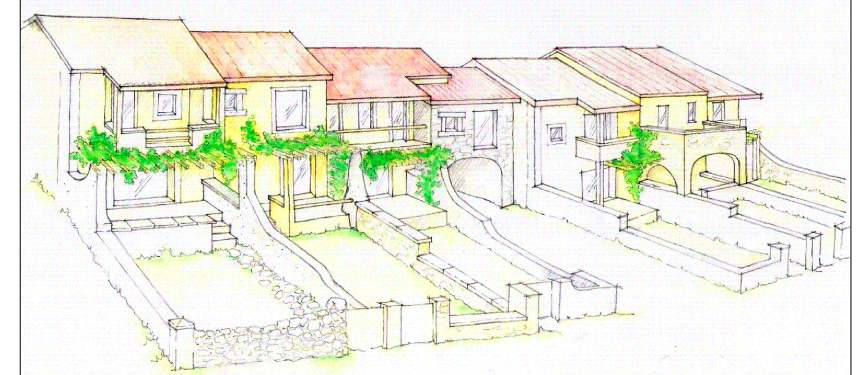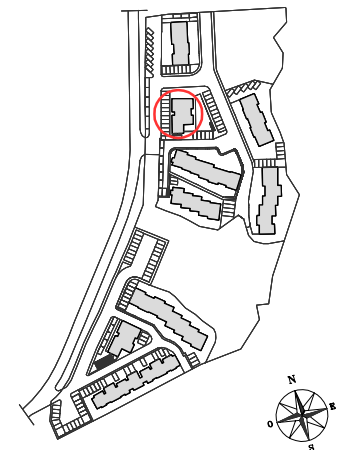

Fondata nel 1945

Impresa Pizzarotti & C. s.p.a.

DIREZIONE E UFFICI VIA A.M. ADORNI, 1 - 43100 PARMA
TEL. (0521)2021 - TELEX 530336 IMPIZ I - TELEFAX (0521) 207461