



PIANTA PIANO TERRA  
scala 1:100

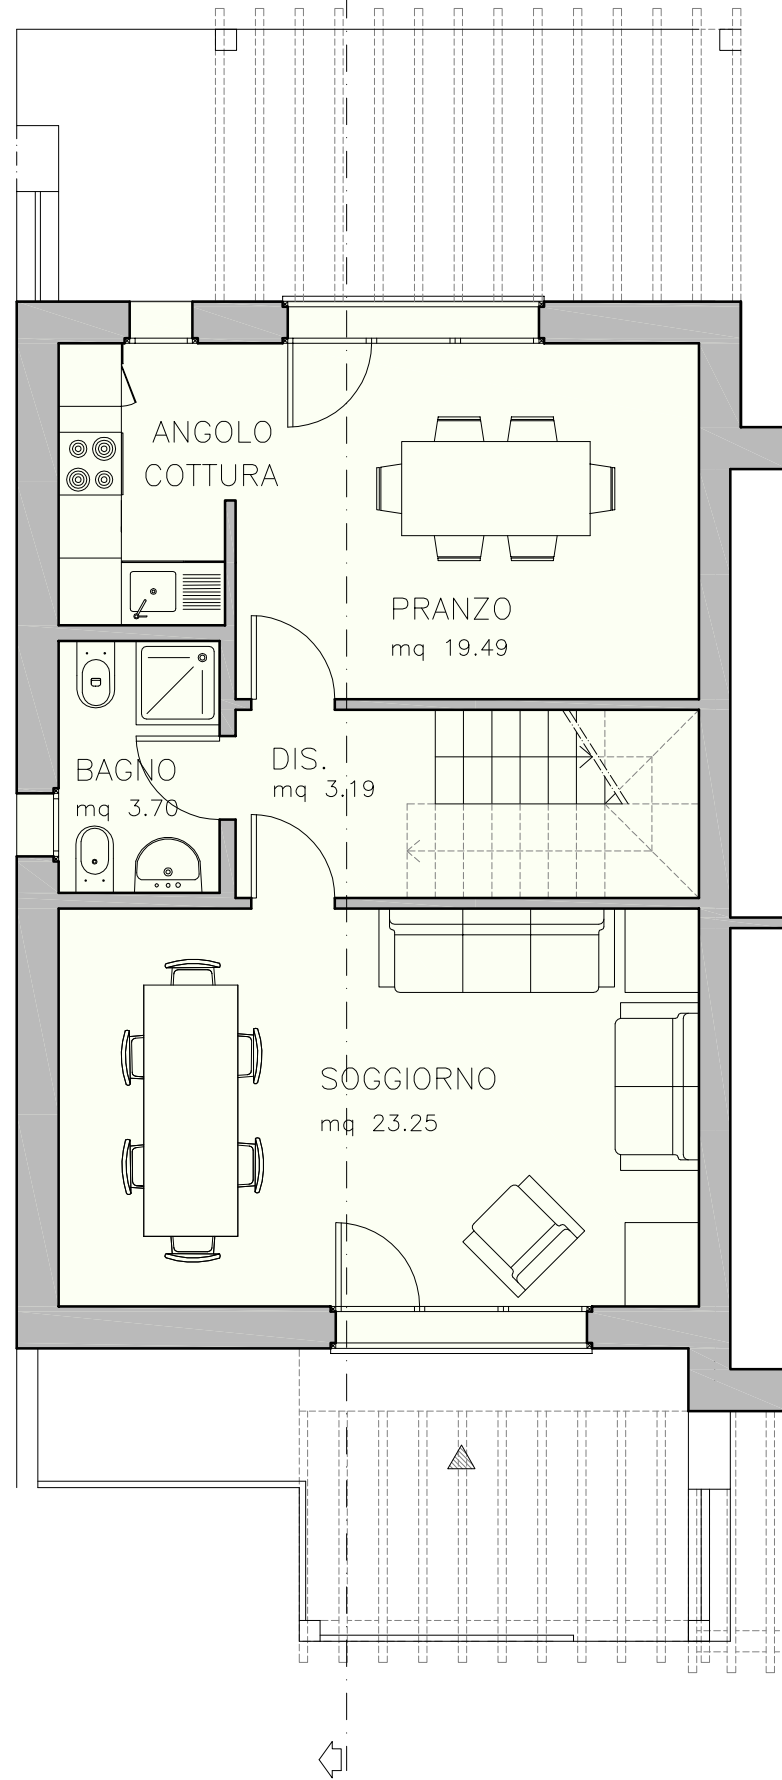

PIANTA PIANO PRIMO  
scala 1:100

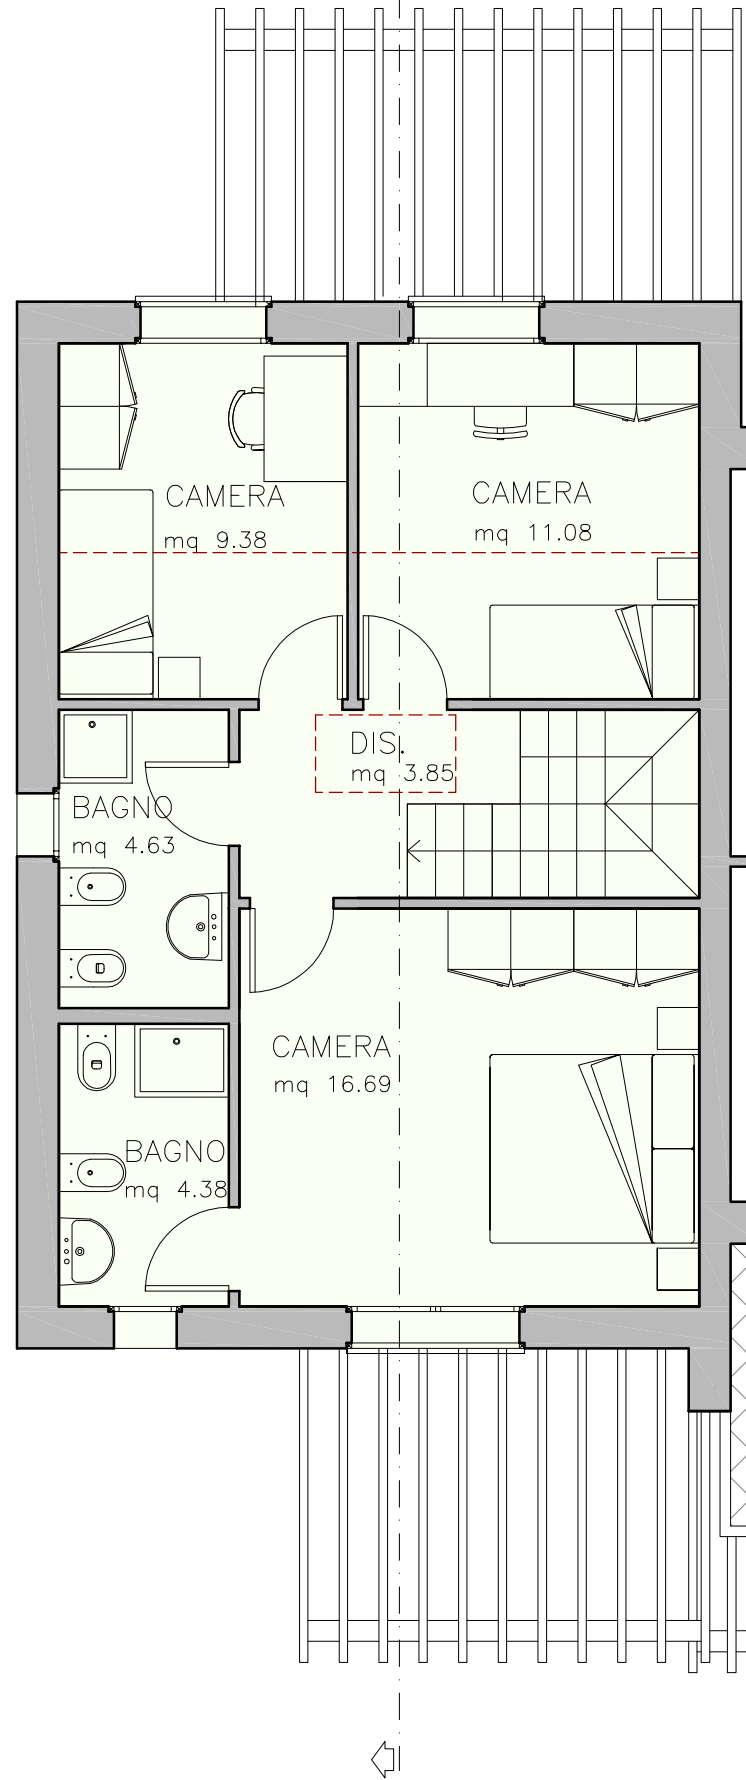


LO SCHEMA E LE  
DIMENSIONI POTRANNO  
SUBIRE VARIAZIONI A  
DISCREZIONE DELLA D.L.

LOTTO 2-3		FABBRICATO 3	
ALLOGGIO ①		Rev. 1 05/05/09	
SUPERFICI	Mqr	%	Mqc
ALLOGGIO	mq 129.23	100%	mq 129.23
TERRAZZO/LOGGIA	mq 31.91	25%	mq 7.98
SOTTOTETTO (non abitabile)	mq 31.82	15%	mq 4.77

CANTINA			
POSTO AUTO	mq 12.50		
GIARDINO E CAMMINAMENTI	mq 91.09	15%	mq 13.66
TOTALE SUP. REALE	mq 192.96		
TOTALE SUP. COMM.			mq 155.64

Provincia  
di  
Olbia Tempio  
  
Comune  
di La  
Maddalena

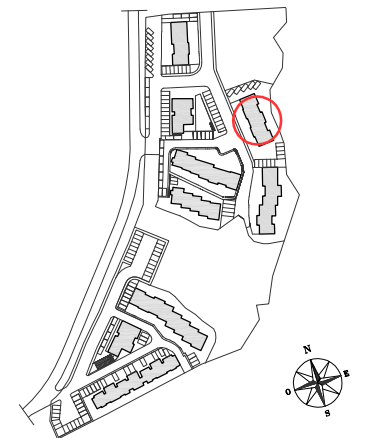

Fondata nel 1945

*Impresa Pizzarotti & C.* s.p.a.

DIREZIONE E UFFICI VIA A.M. ADORNI, 1 - 43100 PARMA  
TEL. (0521)2021 - TELEX 530336 IMPIZ I - TELEFAX (0521) 207461