


PIANTA PIANO TERRA
scala 1:200

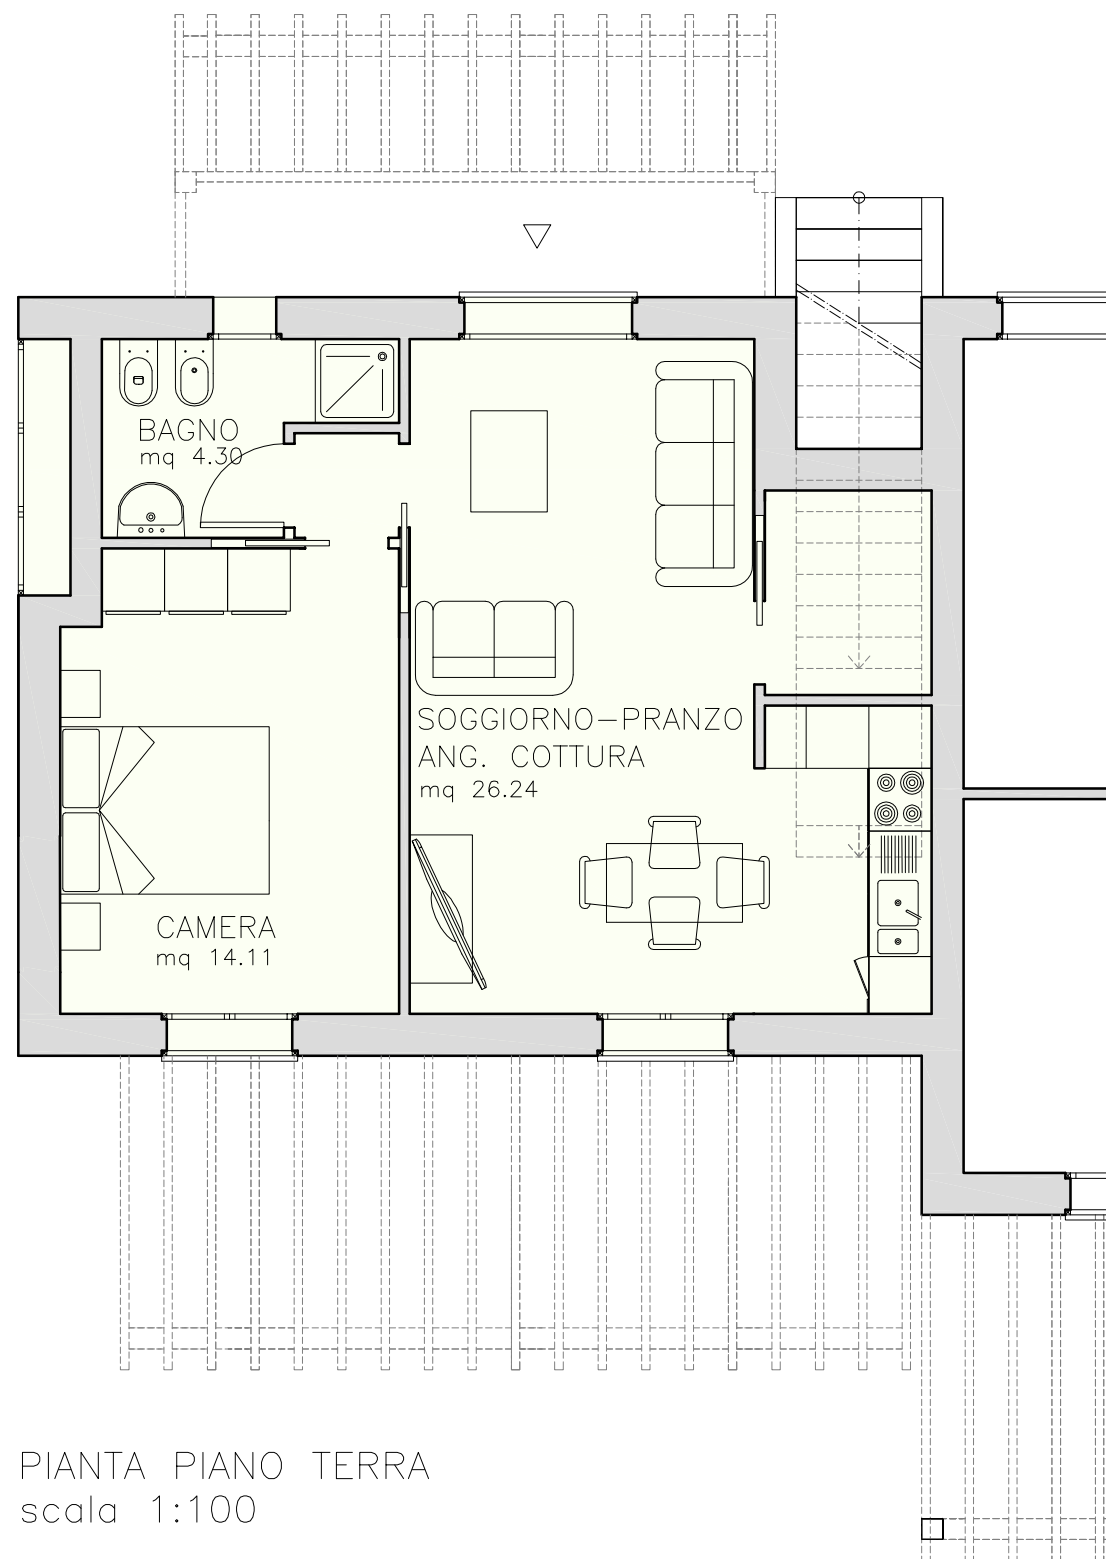


PIANTA PIANO TERRA
scala 1:100

LOTTO 4		FABBRICATO 4A	
ALLOGGIO ①		Rev. 2 09/02/12	
SUPERFICI	Mqr	%	Mqc
ALLOGGIO	mq 61.67	100%	mq 61.67
TERRAZZO/LOGGIA	mq 42.37	25%	mq 10.59
SOTTOTETTO (non abitabile)	—		

CANTINA			
POSTO AUTO			
GIARDINO E CAMMINAMENTI	mq 65.16	15%	mq 9.77
TOTALE SUP. REALE	mq 104.04		
TOTALE SUP. COMM.			mq 82.03

Provincia
di
Olbia Tempio

Comune
di
La Maddalena

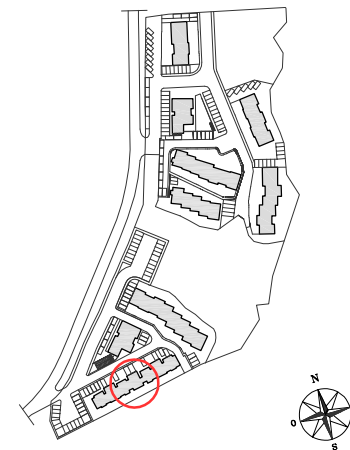

LO SCHEMA E LE DIMENSIONI POTRANNO SUBIRE VARIAZIONI A DISCREZIONE DELLA D.L.



Fondata nel 1945

Impresa Pizzarotti & C. s.p.a.

DIREZIONE E UFFICI VIA A.M. ADORNI, 1 - 43100 PARMA
TEL. (0521)2021 - TELEX 530336 IMPIZ I - TELEFAX (0521) 207461