


PIANTA PIANO TERRA
scala 1:200

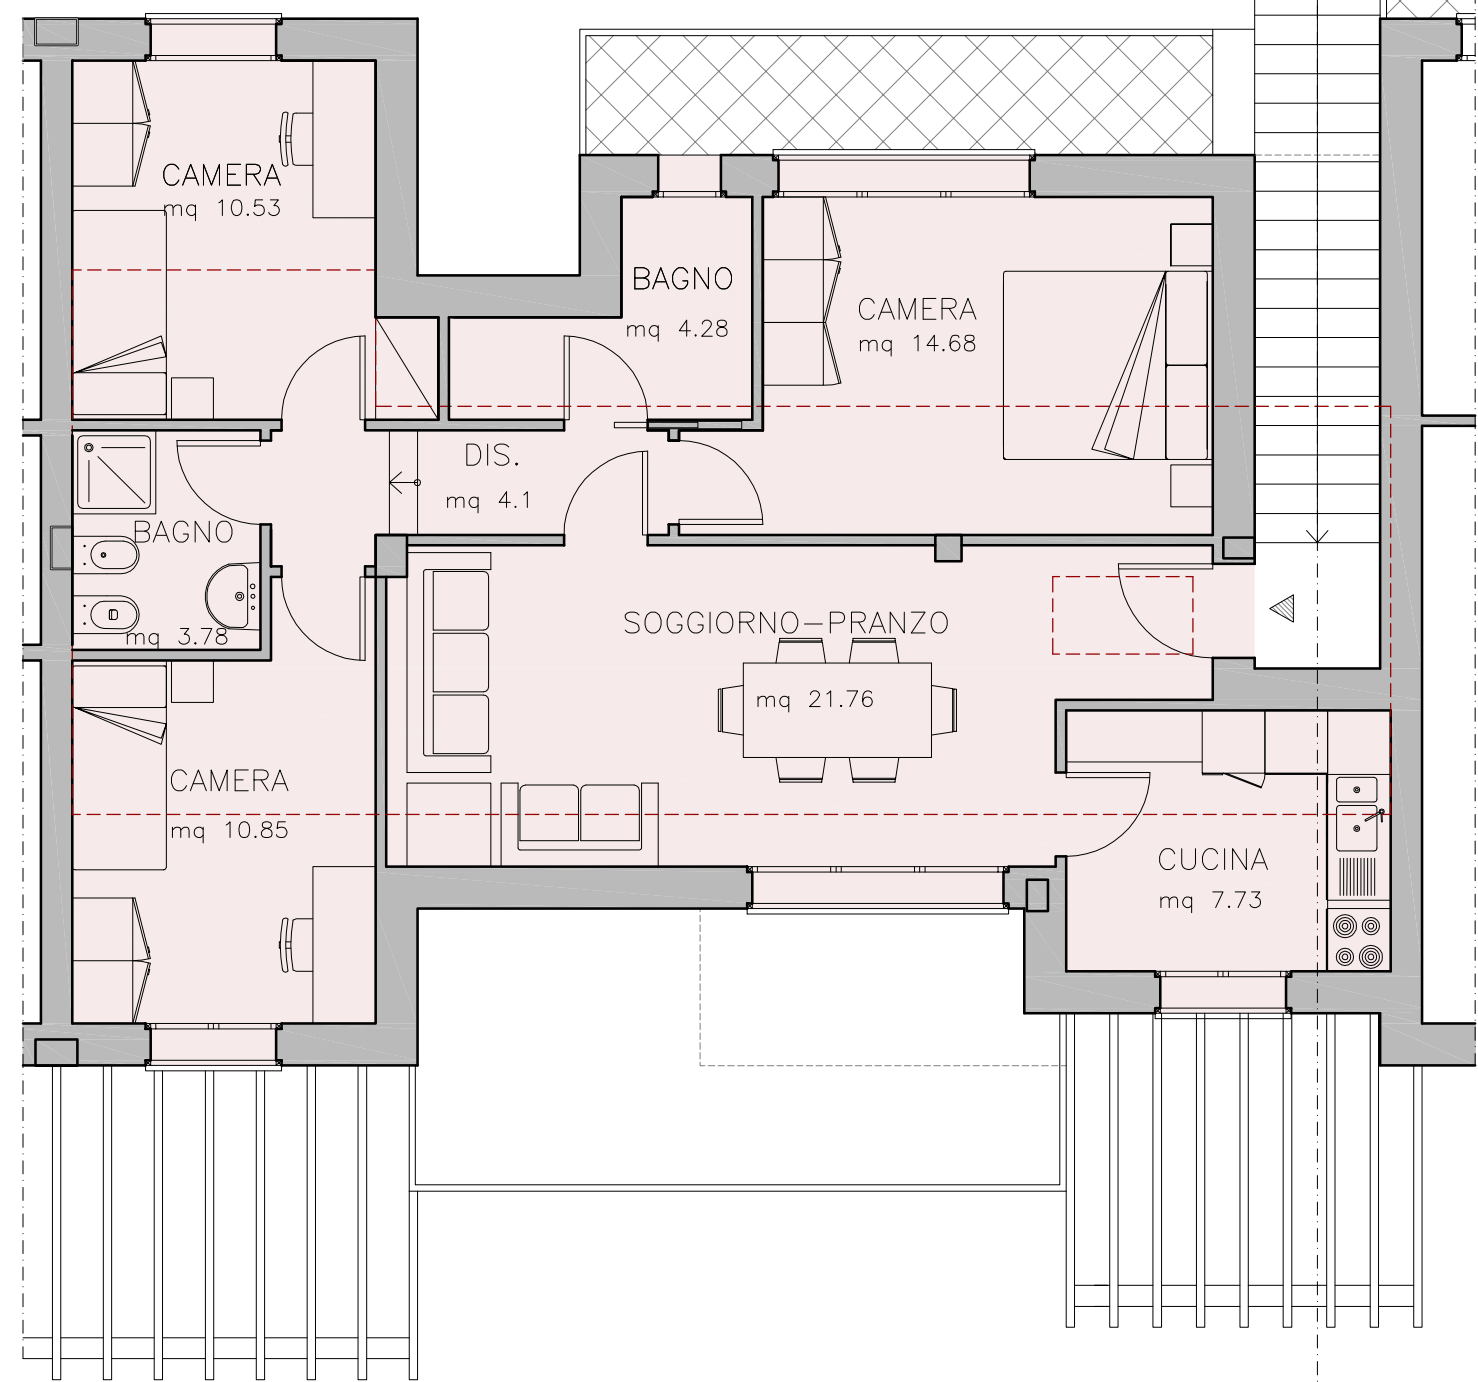

SEZIONE
scala 1:100

PIANTA PIANO PRIMO
scala 1:100

LO SCHEMA E LE DIMENSIONI POTRANNO SUBIRE VARIAZIONI A DISCREZIONE DELLA D.L.

LOTTO 4		FABBRICATO 4A	
ALLOGGIO (11)		Rev. 1 05/05/09	
SUPERFICI	Mqr	%	Mqc
ALLOGGIO	m ^q 97.29	100%	m ^q 97.29
TERRAZZO/LOGGIA	m ^q 31.27	25%	m ^q 7.82
SOTTOTETTO (non abitabile)	m ^q 52.91	15%	m ^q 7.94
CANTINA			
POSTO AUTO			
GIARDINO E CAMMINAMENTI	m ^q 10.00	15%	m ^q 1.50
TOTALE SUP. REALE	m ^q 181.47		
TOTALE SUP. COMM.			m ^q 114.55

Provincia
di
Olbia Tempio

Comune
di
La Maddalena

