


PIANTA PIANO TERRA  
scala 1:200

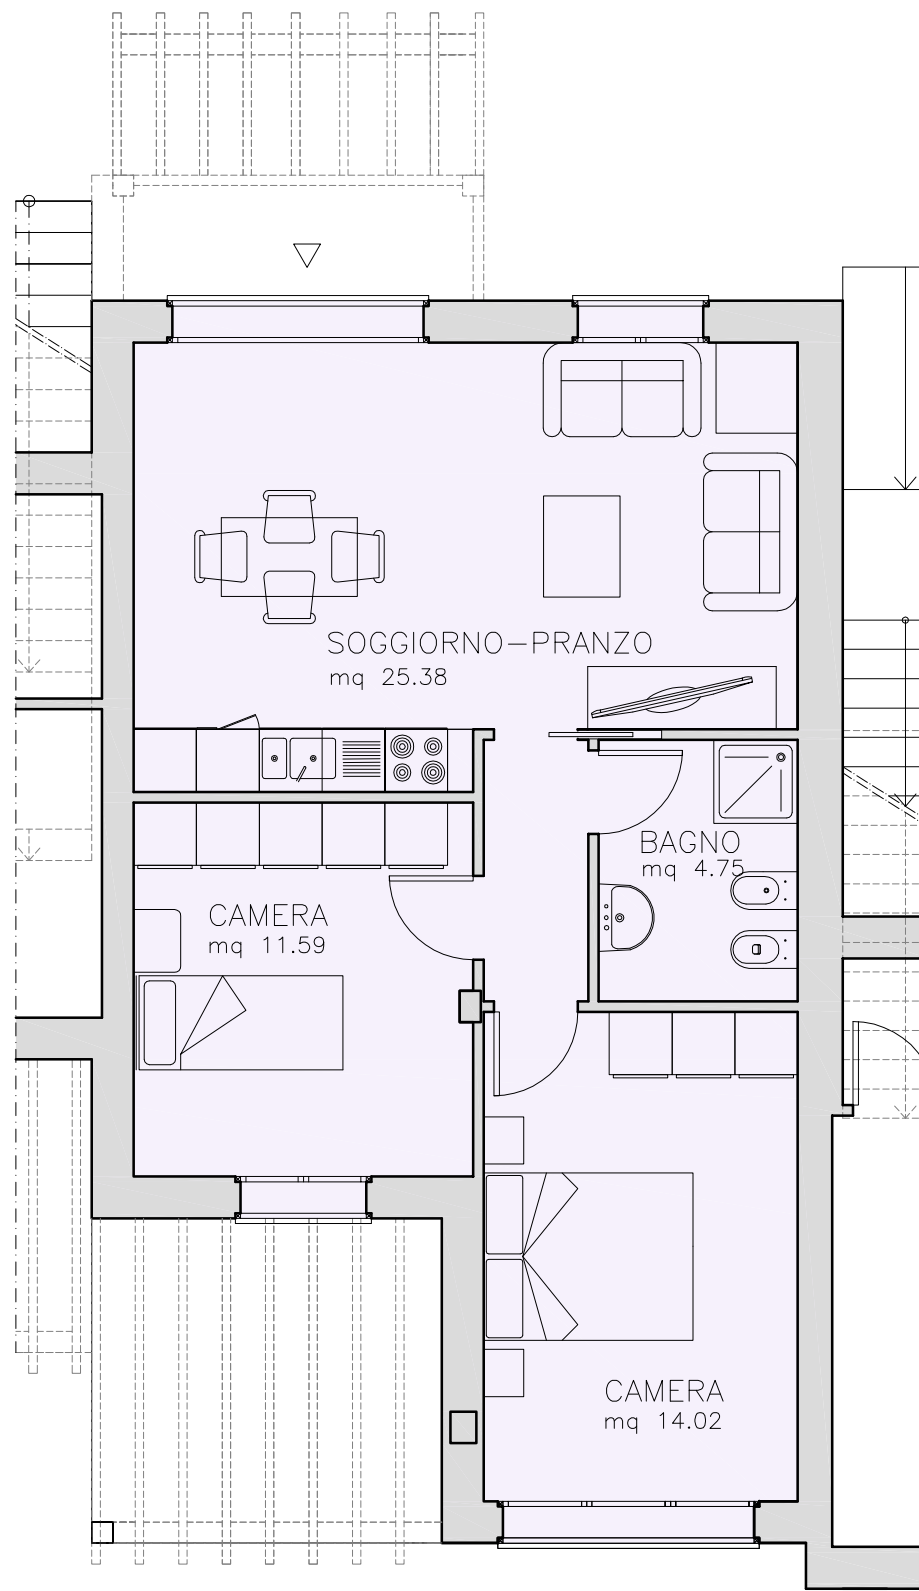


PIANTA PIANO TERRA  
scala 1:100

LOTTO 4		FABBRICATO 4A	
ALLOGGIO ②		Rev. 2 09/02/12	
SUPERFICI	Mqr	%	Mqc
ALLOGGIO	mq 70.46	100%	mq 70.46
TERRAZZO/LOGGIA	mq 27.42	25%	mq 6.86
SOTTOTETTO (non abitabile)	—		

CANTINA			
POSTO AUTO			
GIARDINO E CAMMINAMENTI	mq 41.19	15%	mq 6.18
TOTALE SUP. REALE	mq 97.88		
TOTALE SUP. COMM.			mq 83.50

Provincia  
di  
Olbia Tempio  
  
Comune  
di  
La Maddalena

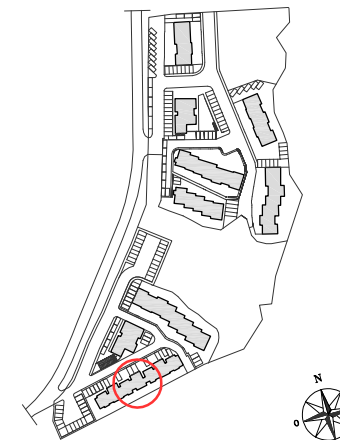

LO SCHEMA E LE DIMENSIONI POTRANNO SUBIRE VARIAZIONI A DISCREZIONE DELLA D.L.



Fondata nel 1945

*Impresa Pizzarotti & C.* s.p.a.

DIREZIONE E UFFICI VIA A.M. ADORNI, 1 - 43100 PARMA  
TEL. (0521)2021 - TELEX 530336 IMPIZ I - TELEFAX (0521) 207461