


PIANTA PIANO TERRA
scala 1:200

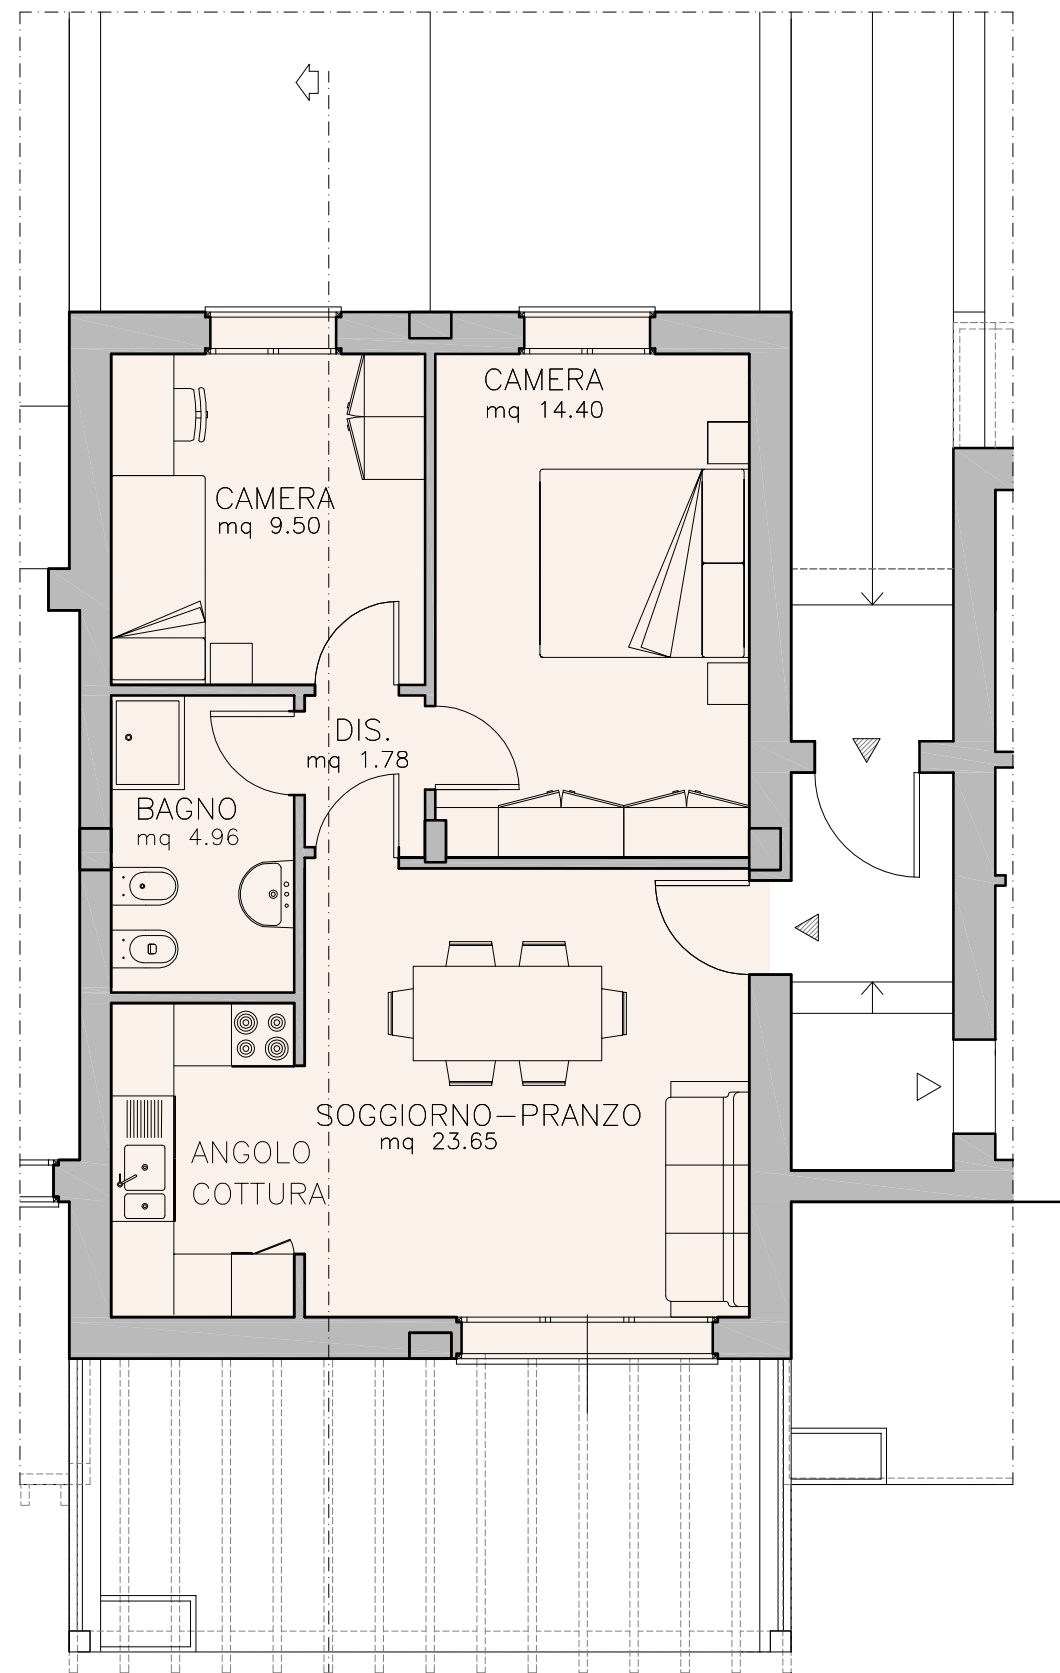


PIANTA PIANO TERRA
scala 1:100

LOTTO 4		FABBRICATO 4A	
ALLOGGIO ④		Rev. 1 05/05/09	
SUPERFICI	Mqr	%	Mqc
ALLOGGIO	mq 66.28	100%	mq 66.28
TERRAZZO/LOGGIA	mq 20.49	25%	mq 5.12
SOTTOTETTO (non abitabile)	—		
CANTINA			
POSTO AUTO			
GIARDINO E CAMMINAMENTI	mq 30.04	15%	mq 4.51
TOTALE SUP. REALE	mq 86.77		
TOTALE SUP. COMM.			mq 75.91

Provincia
di
Olbia Tempio

Comune
di
La Maddalena

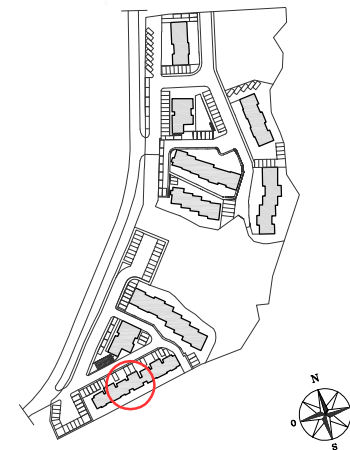

LO SCHEMA E LE DIMENSIONI POTRANNO SUBIRE VARIAZIONI A DISCREZIONE DELLA D.L.



Impresa Pizzarotti & C. s.p.a.

Fondata nel 1945

DIREZIONE E UFFICI VIA A.M. ADORNI, 1 - 43100 PARMA
TEL. (0521)2021 - TELEX 530336 IMPIZ I - TELEFAX (0521) 207461