



PIANTA PIANO TERRA  
scala 1:200

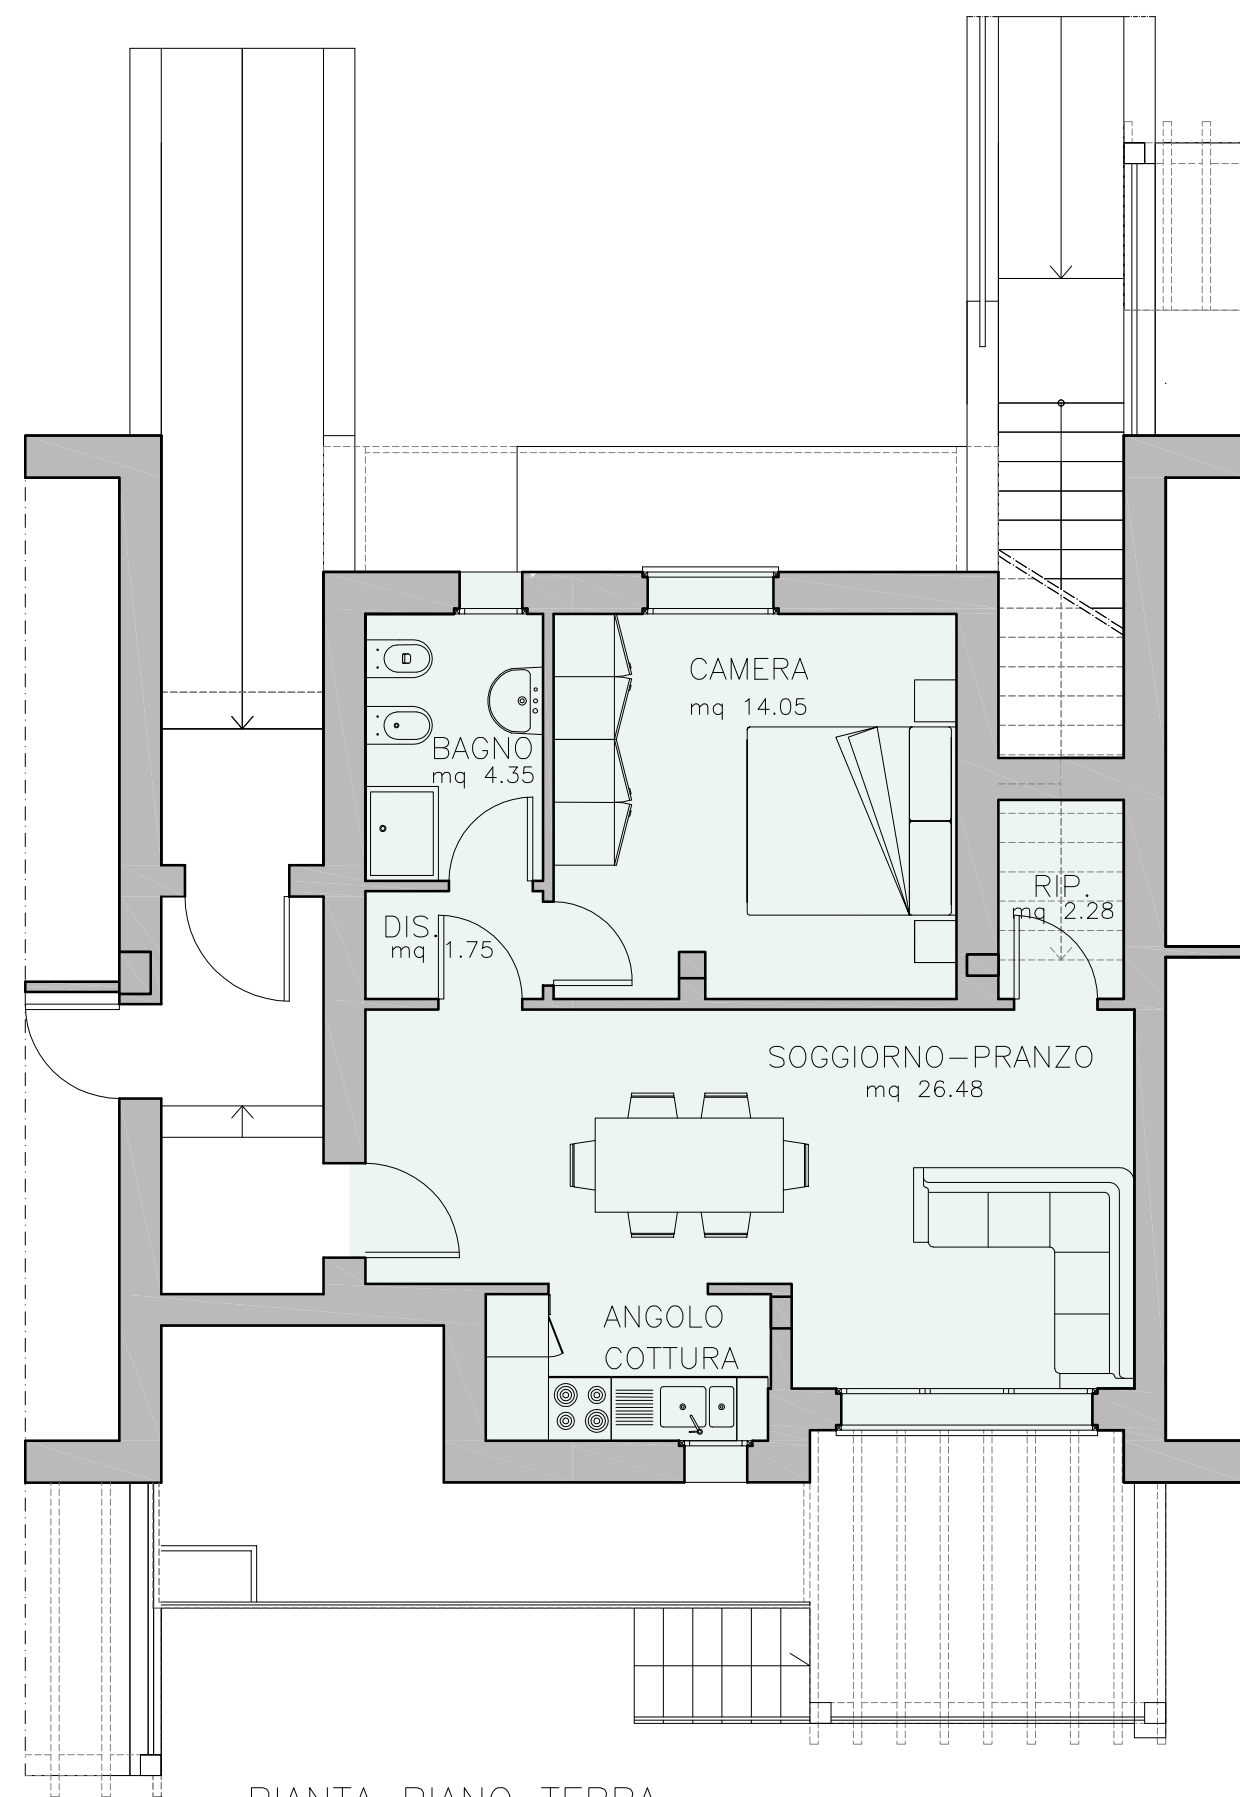

PIANTA PIANO TERRA  
scala 1:100

LOTTO 4	FABBRICATO 4A		Rev. 1 05/05/09
ALLOGGIO ⑤			
SUPERFICI	Mqr	%	Mqc
ALLOGGIO	mq 60.79	100%	mq 60.79
TERRAZZO/LOGGIA	mq 25.98	25%	mq 6.50
SOTTOTETTO (non abitabile)	—		
CANTINA			
POSTO AUTO	mq 14.00		
GIARDINO E CAMMINAMENTI	mq 55.67	15%	mq 8.35
TOTALE SUP. REALE	mq 86.77		
TOTALE SUP. COMM.			mq 75.64

Provincia  
di  
Olbia Tempio  
  
Comune  
di  
La Maddalena

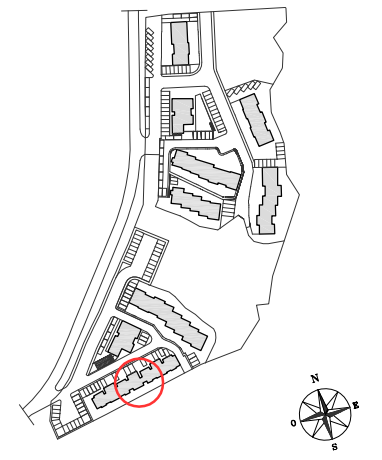

LO SCHEMA E LE DIMENSIONI POTRANNO SUBIRE VARIAZIONI A DISCREZIONE DELLA D.L.