

PIANTA PIANO PRIMO
scala 1:100



LO SCHEMA E LE DIMENSIONI POTRANNO SUBIRE VARIAZIONI A DISCREZIONE DELLA D.L.

LOTTO 4	FABBRICATO 4A	
ALLOGGIO ⑨	Rev. 2 09/02/12	
SUPERFICI	Mqr	%
ALLOGGIO	mq 65.60	100%
TERRAZZO/LOGGIA	mq 13.61	25%
SOTTOTETTO (non abitabile)	mq 41.27	15%
		Mqc
		mq 65.60
		mq 3.40
		mq 6.19

CANTINA			
POSTO AUTO			
GIARDINO E CAMMINAMENTI			
TOTALE SUP. REALE	mq 120.48		
TOTALE SUP. COMM.			mq 75.19

Provincia
di
Olbia Tempio

Comune
di
La Maddalena

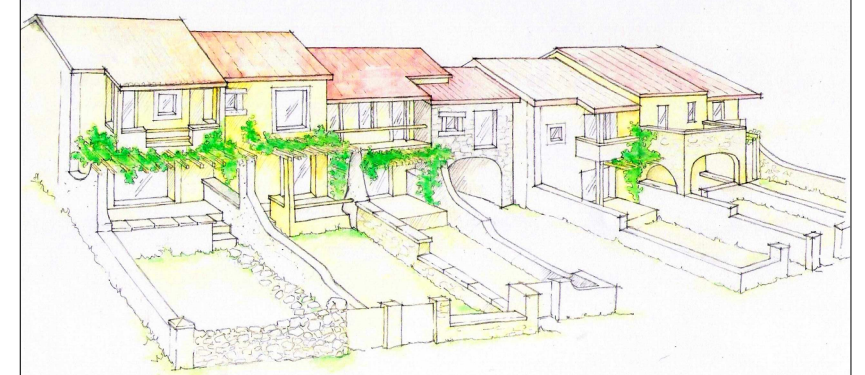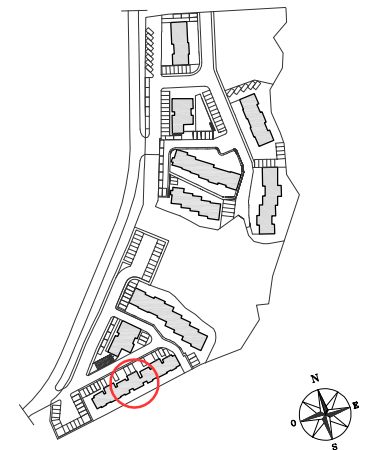

Fondata nel 1945

Impresa Pizzarotti & C. s.p.a.

DIREZIONE E UFFICI VIA A.M. ADORNI, 1 - 43100 PARMA
TEL. (0521)2021 - TELEX 530336 IMPIZ I - TELEFAX (0521) 207461