



PIANTA PIANO TERRA  
scala 1:100

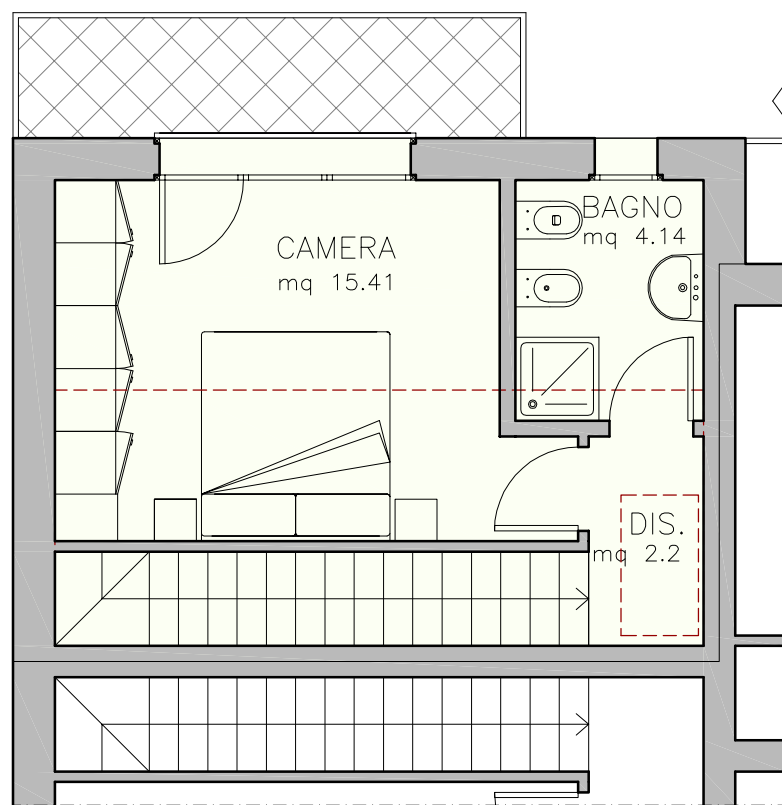

PIANTA PIANO PRIMO  
scala 1:100

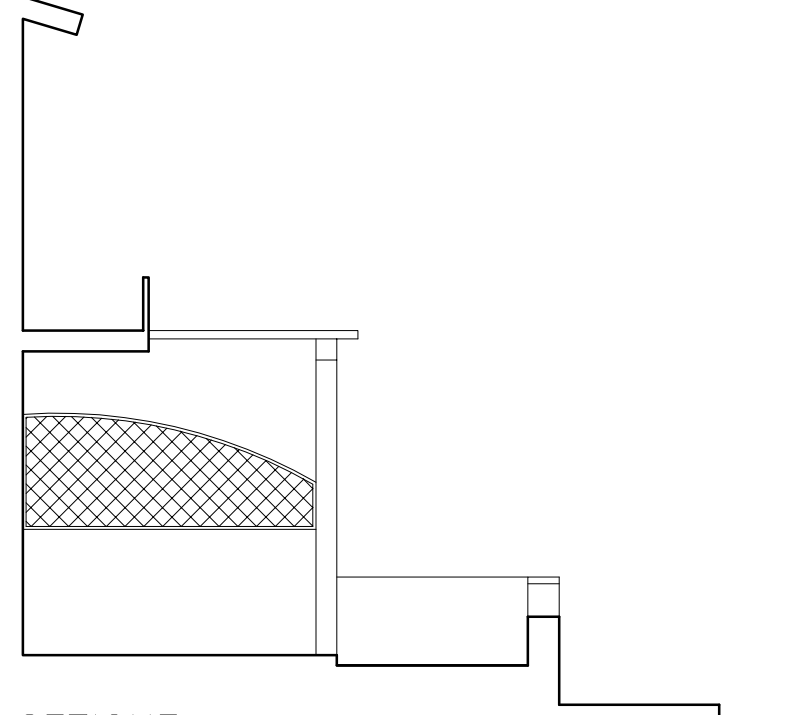


SEZIONE  
scala 1:100

LO SCHEMA E LE DIMENSIONI POTRANNO SUBIRE VARIAZIONI A DISCREZIONE DELLA D.L.

LOTTO 4		FABBRICATO 4B	
ALLOGGIO ①		Rev. 1 05/05/09	
SUPERFICI	Mqr	%	Mqc
ALLOGGIO	mq 63.52	100%	mq 63.52
TERRAZZO/LOGGIA	mq 24.50	25%	mq 6.12
SOTTOTETTO (non abitabile)	mq 15.15	15%	mq 2.27
CANTINA			
POSTO AUTO			
GIARDINO E CAMMINAMENTI	mq 15.51	15%	mq 2.32
TOTALE SUP. REALE	mq 103.17		
TOTALE SUP. COMM.			mq 74.23

Provincia  
di  
Olbia Tempio

Comune  
di  
La Maddalena

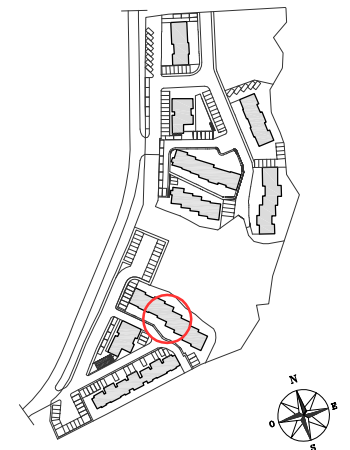

*Impresa Pizzarotti & C.* s.p.a.

Fondata nel 1945

DIREZIONE E UFFICI VIA A.M. ADORNI, 1 - 43100 PARMA  
TEL. (0521)2021 - TELEX 530336 IMPIZ I - TELEFAX (0521) 207461