




PIANTA PIANO TERRA
scala 1:200

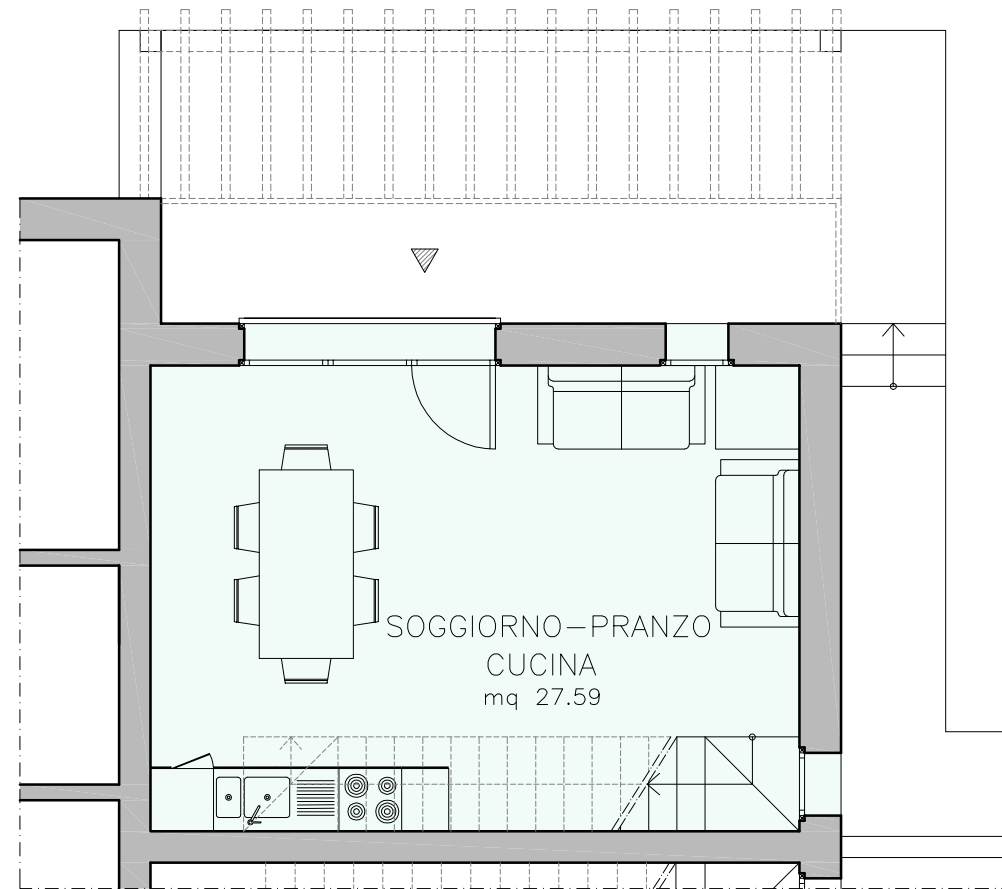

PIANTA PIANO TERRA
scala 1:100

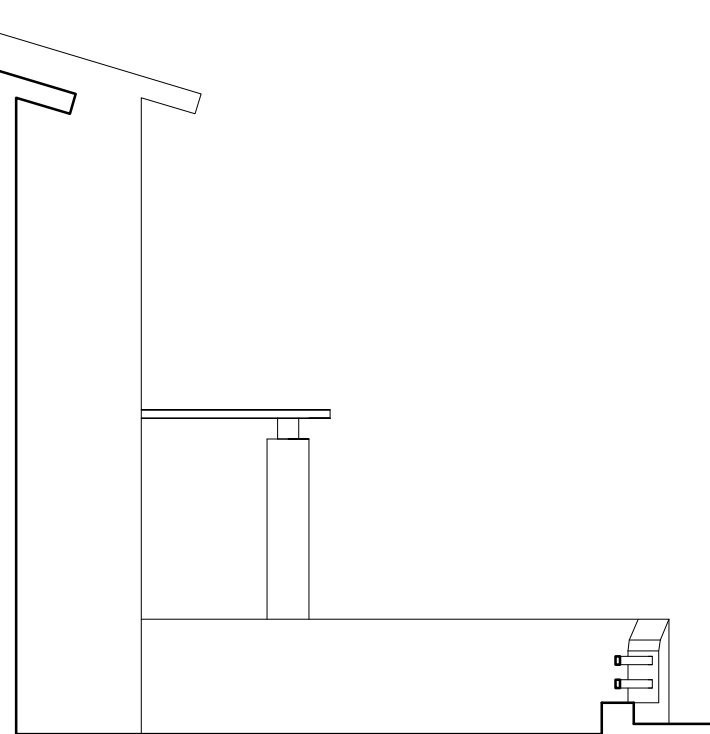

SEZIONE
scala 1:100

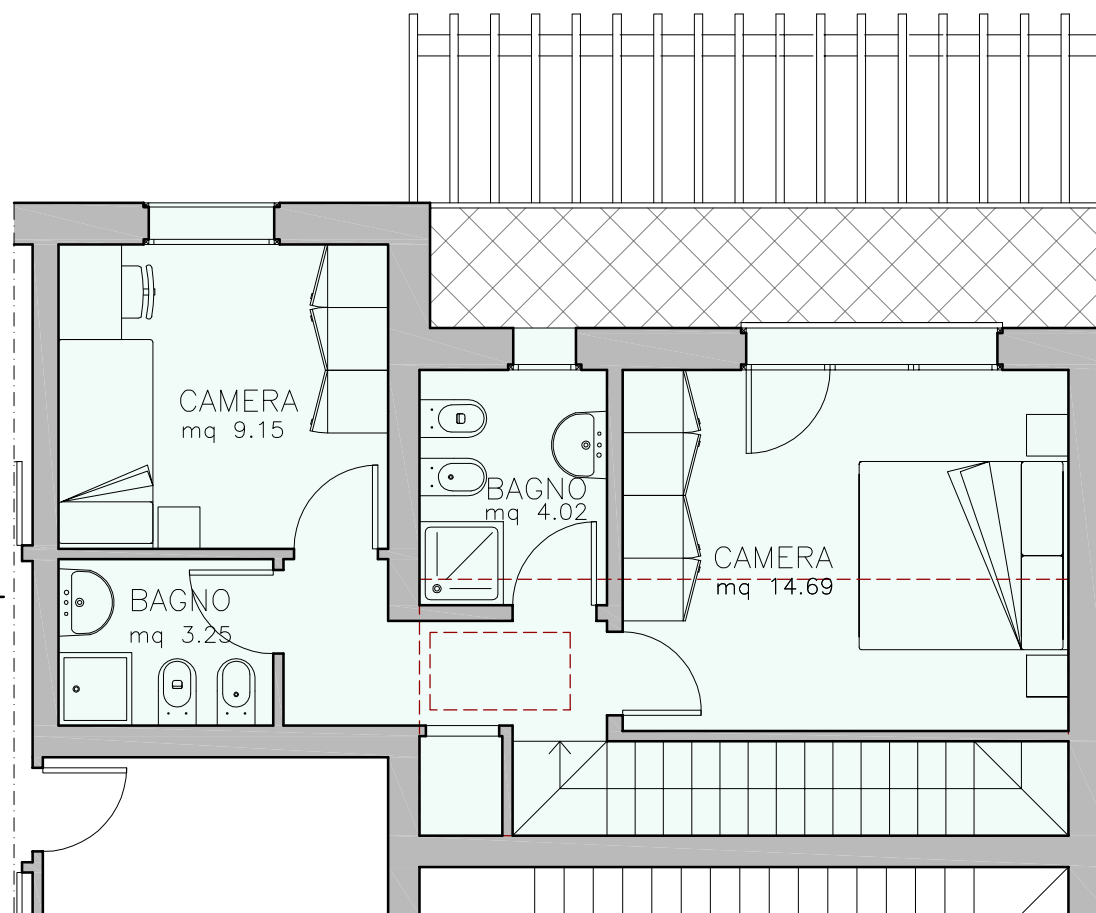

PIANTA PIANO PRIMO
scala 1:100

LO SCHEMA E LE DIMENSIONI POTRANNO SUBIRE VARIAZIONI A DISCREZIONE DELLA D.L.

LOTTO 4 FABBRICATO 4B

ALLOGGIO 10 Rev. 1 05/05/09


| SUPERFICI | Mqr | % | Mqc |
|----------------------------|----------|------|----------|
| ALLOGGIO | mq 80.65 | 100% | mq 80.65 |
| TERRAZZO/LOGGIA | mq 26.29 | 25% | mq 6.57 |
| SOTTOTETTO (non abitabile) | mq 15.19 | 15% | mq 2.28 |

| | | | |
|----------------------------|----------|-----|---------|
| CANTINA | | | |
| POSTO AUTO | | | |
| GIARDINO E CAMMINAMENTI | mq 64.80 | 15% | mq 9.72 |

| | | | |
|-------------------|-----------|--|----------|
| TOTALE SUP. REALE | mq 122.13 | | |
| TOTALE SUP. COMM. | | | mq 99.22 |

Provincia
di
Olbia Tempio

Comune
di
La Maddalena

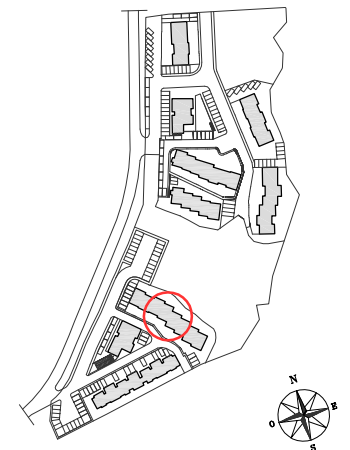

Fondata nel 1945

Impresa Pizzarotti & C. s.p.a.

DIREZIONE E UFFICI VIA A.M. ADORNI, 1 - 43100 PARMA
TEL. (0521)2021 - TELEX 530336 IMPIZ I - TELEFAX (0521) 207461