





PIANTA PIANO TERRA
scala 1:100

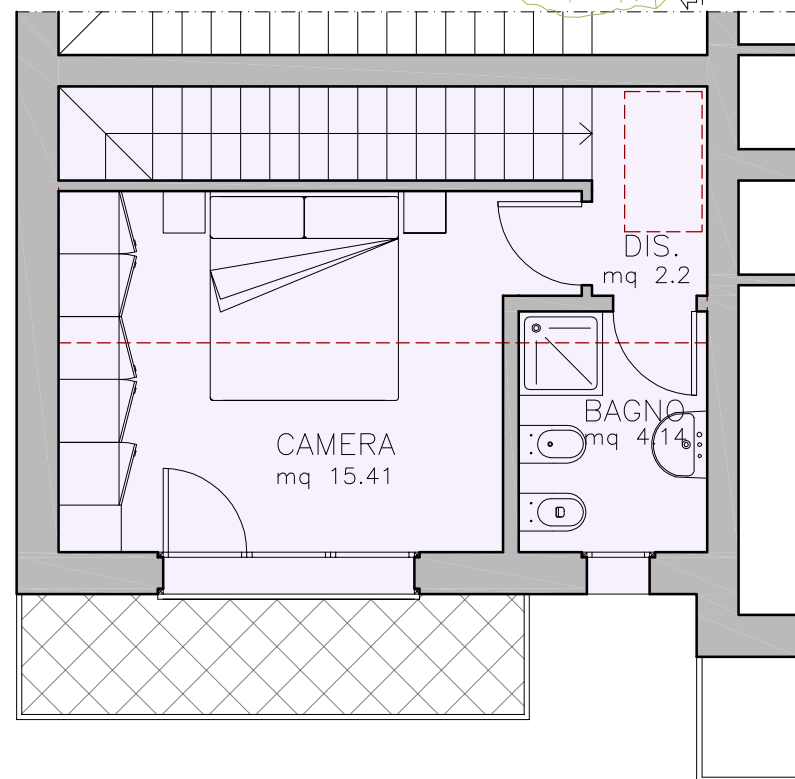

PIANTA PIANO PRIMO
scala 1:100

SEZIONE
scala 1:100

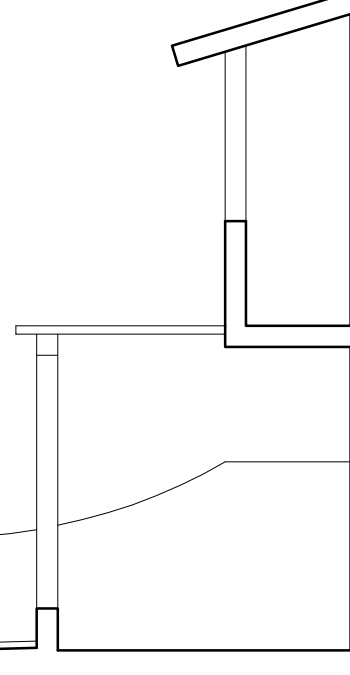


LO SCHEMA E LE DIMENSIONI POTRANNO SUBIRE VARIAZIONI A DISCREZIONE DELLA D.L.

LOTTO 4		FABBRICATO 4B	
ALLOGGIO ②		Rev. 1 05/05/09	
SUPERFICI	Mqr	%	Mqc
ALLOGGIO	mq 62.91	100%	mq 62.91
TERRAZZO/LOGGIA	mq 25.38	25%	mq 6.35
SOTTOTETTO (non abitabile)	mq 15.19	15%	mq 2.28

CANTINA			
POSTO AUTO			
GIARDINO E CAMMINAMENTI	mq 20.10	15%	mq 3.02
TOTALE SUP. REALE	mq 103.48		
TOTALE SUP. COMM.			mq 74.55

Provincia
di
Olbia Tempio

Comune
di
La Maddalena

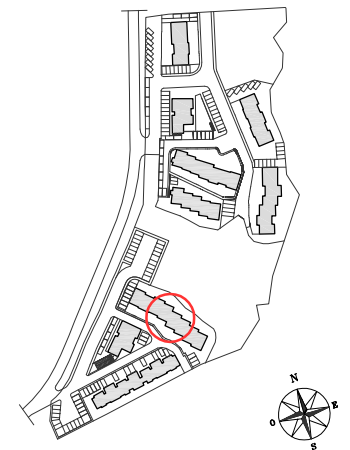

Impresa Pizzarotti & C. s.p.a.

Fondata nel 1945

DIREZIONE E UFFICI VIA A.M. ADORNI, 1 - 43100 PARMA
TEL. (0521)2021 - TELEX 530336 IMPIZ I - TELEFAX (0521) 207461