



PIANTA PIANO TERRA
scala 1:100

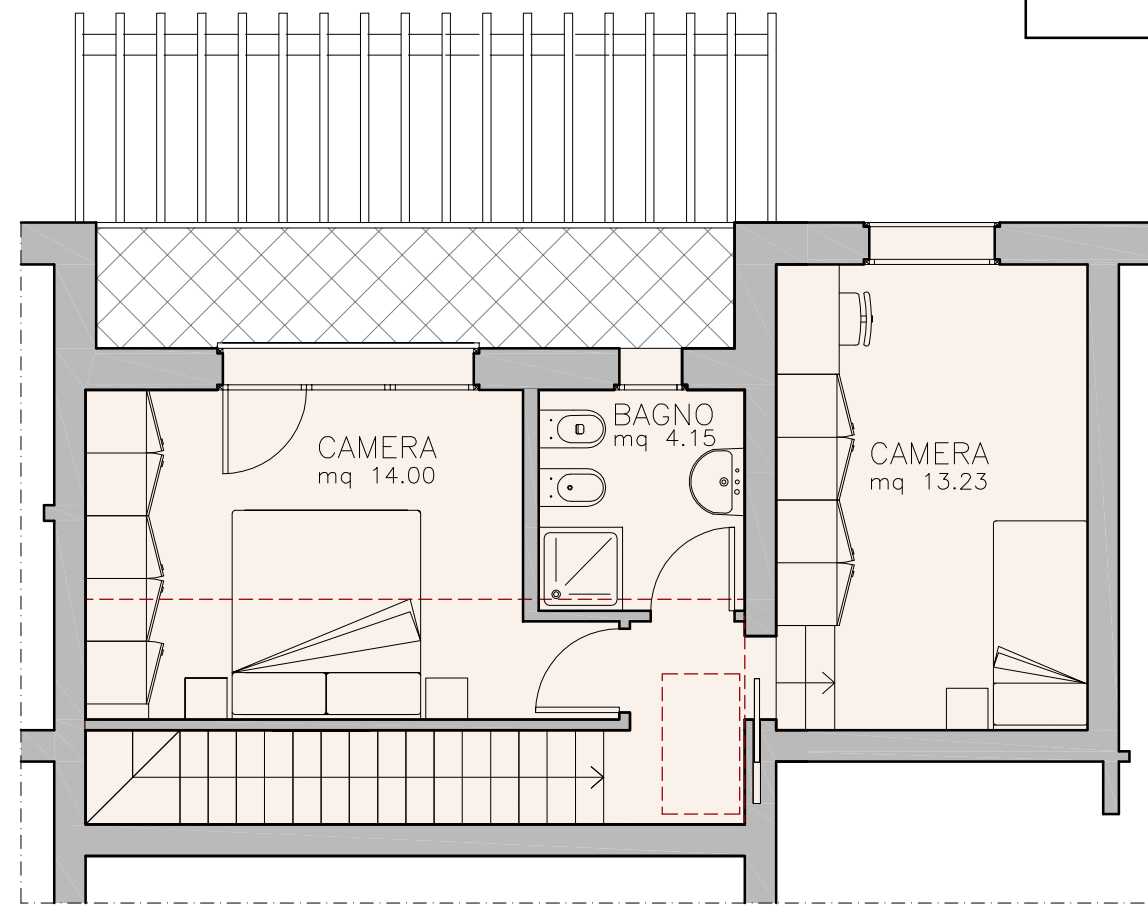

PIANTA PIANO PRIMO
scala 1:100


SEZIONE
scala 1:100

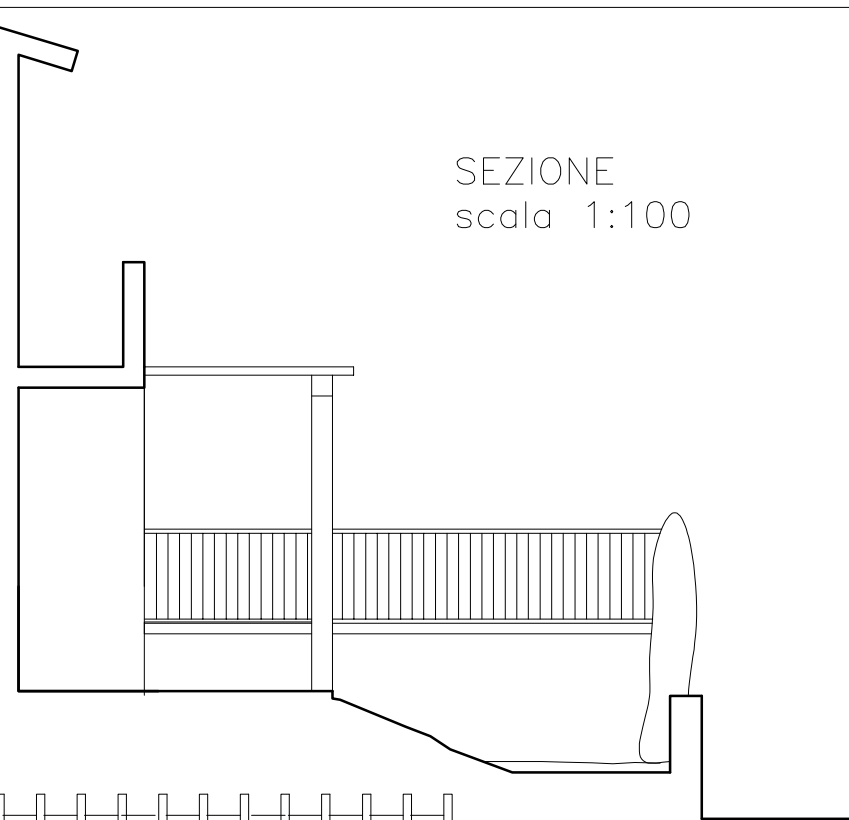

LOTTO 4		FABBRICATO 4B	
ALLOGGIO ④		Rev. 1 05/05/09	
SUPERFICI	Mqr	%	Mqc
ALLOGGIO	mq 74.12	100%	mq 74.12
TERRAZZO/LOGGIA	mq 26.34	25%	mq 6.59
SOTTOTETTO (non abitabile)	mq 13.54	15%	mq 2.03
CANTINA			
POSTO AUTO			
GIARDINO E CAMMINAMENTI	mq 24.62	15%	mq 3.69
TOTALE SUP. REALE	mq 114.00		
TOTALE SUP. COMM.			mq 86.43

Provincia
di
Olbia Tempio

Comune
di
La Maddalena

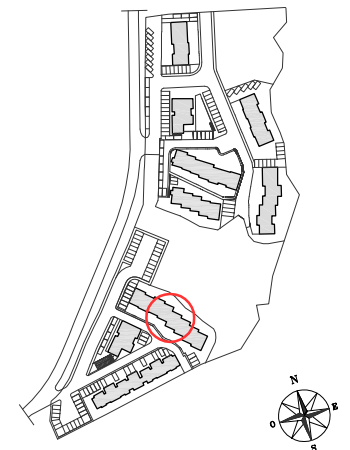

LO SCHEMA E LE DIMENSIONI POTRANNO SUBIRE VARIAZIONI A DISCREZIONE DELLA D.L.



Impresa Pizzarotti & C. s.p.a.

Fondata nel 1945

DIREZIONE E UFFICI VIA A.M. ADORNI, 1 - 43100 PARMA
TEL. (0521)2021 - TELEX 530336 IMPIZ I - TELEFAX (0521) 207461