


PIANTA PIANO TERRA
scala 1:200

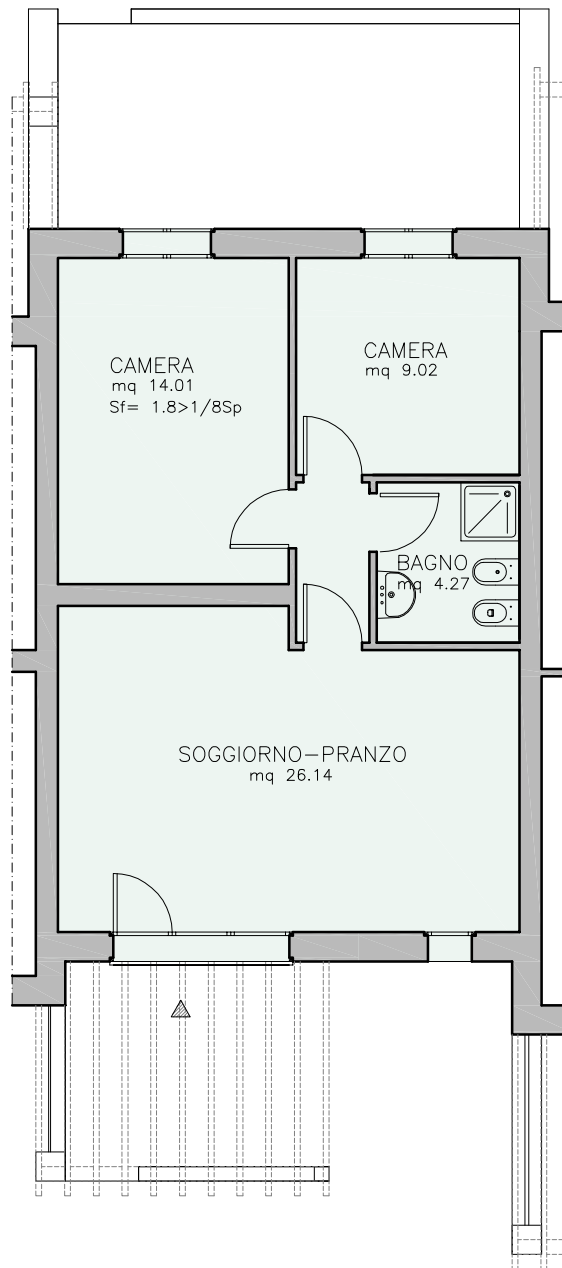

LOTTO 4 ALLOGGIO ⑤ FABBRICATO 4B
Rev. 2 23/10/12


SUPERFICI	Mqr	%	Mqc
ALLOGGIO	mq 66.55	100%	mq 66.55
TERRAZZO/LOGGIA	mq 25.73	25%	mq 6.43
SOTTOTETTO (non abitabile)			

CANTINA			
POSTO AUTO			
GIARDINO E CAMMINAMENTI	mq 39.85	15%	mq 5.98

TOTALE SUP. REALE	mq 92.28		
TOTALE SUP. COMM.			mq 78.96

Provincia
di
Olbia Tempio

Comune
di
La Maddalena

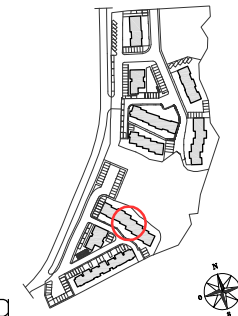

Fondata nel 1945

Impresa Pizzarotti & C. s.p.a.

DIREZIONE E UFFICI VIA A.M. ADORNI, 1 - 43100 PARMIA
TEL. (0521)2021 - TELEX 530336 IMPIZ I - TELEFAX (0521) 207461

LO SCHEMA E LE DIMENSIONI POTRANNO SUBIRE VARIAZIONI A DISCREZIONE DELLA D.L.