

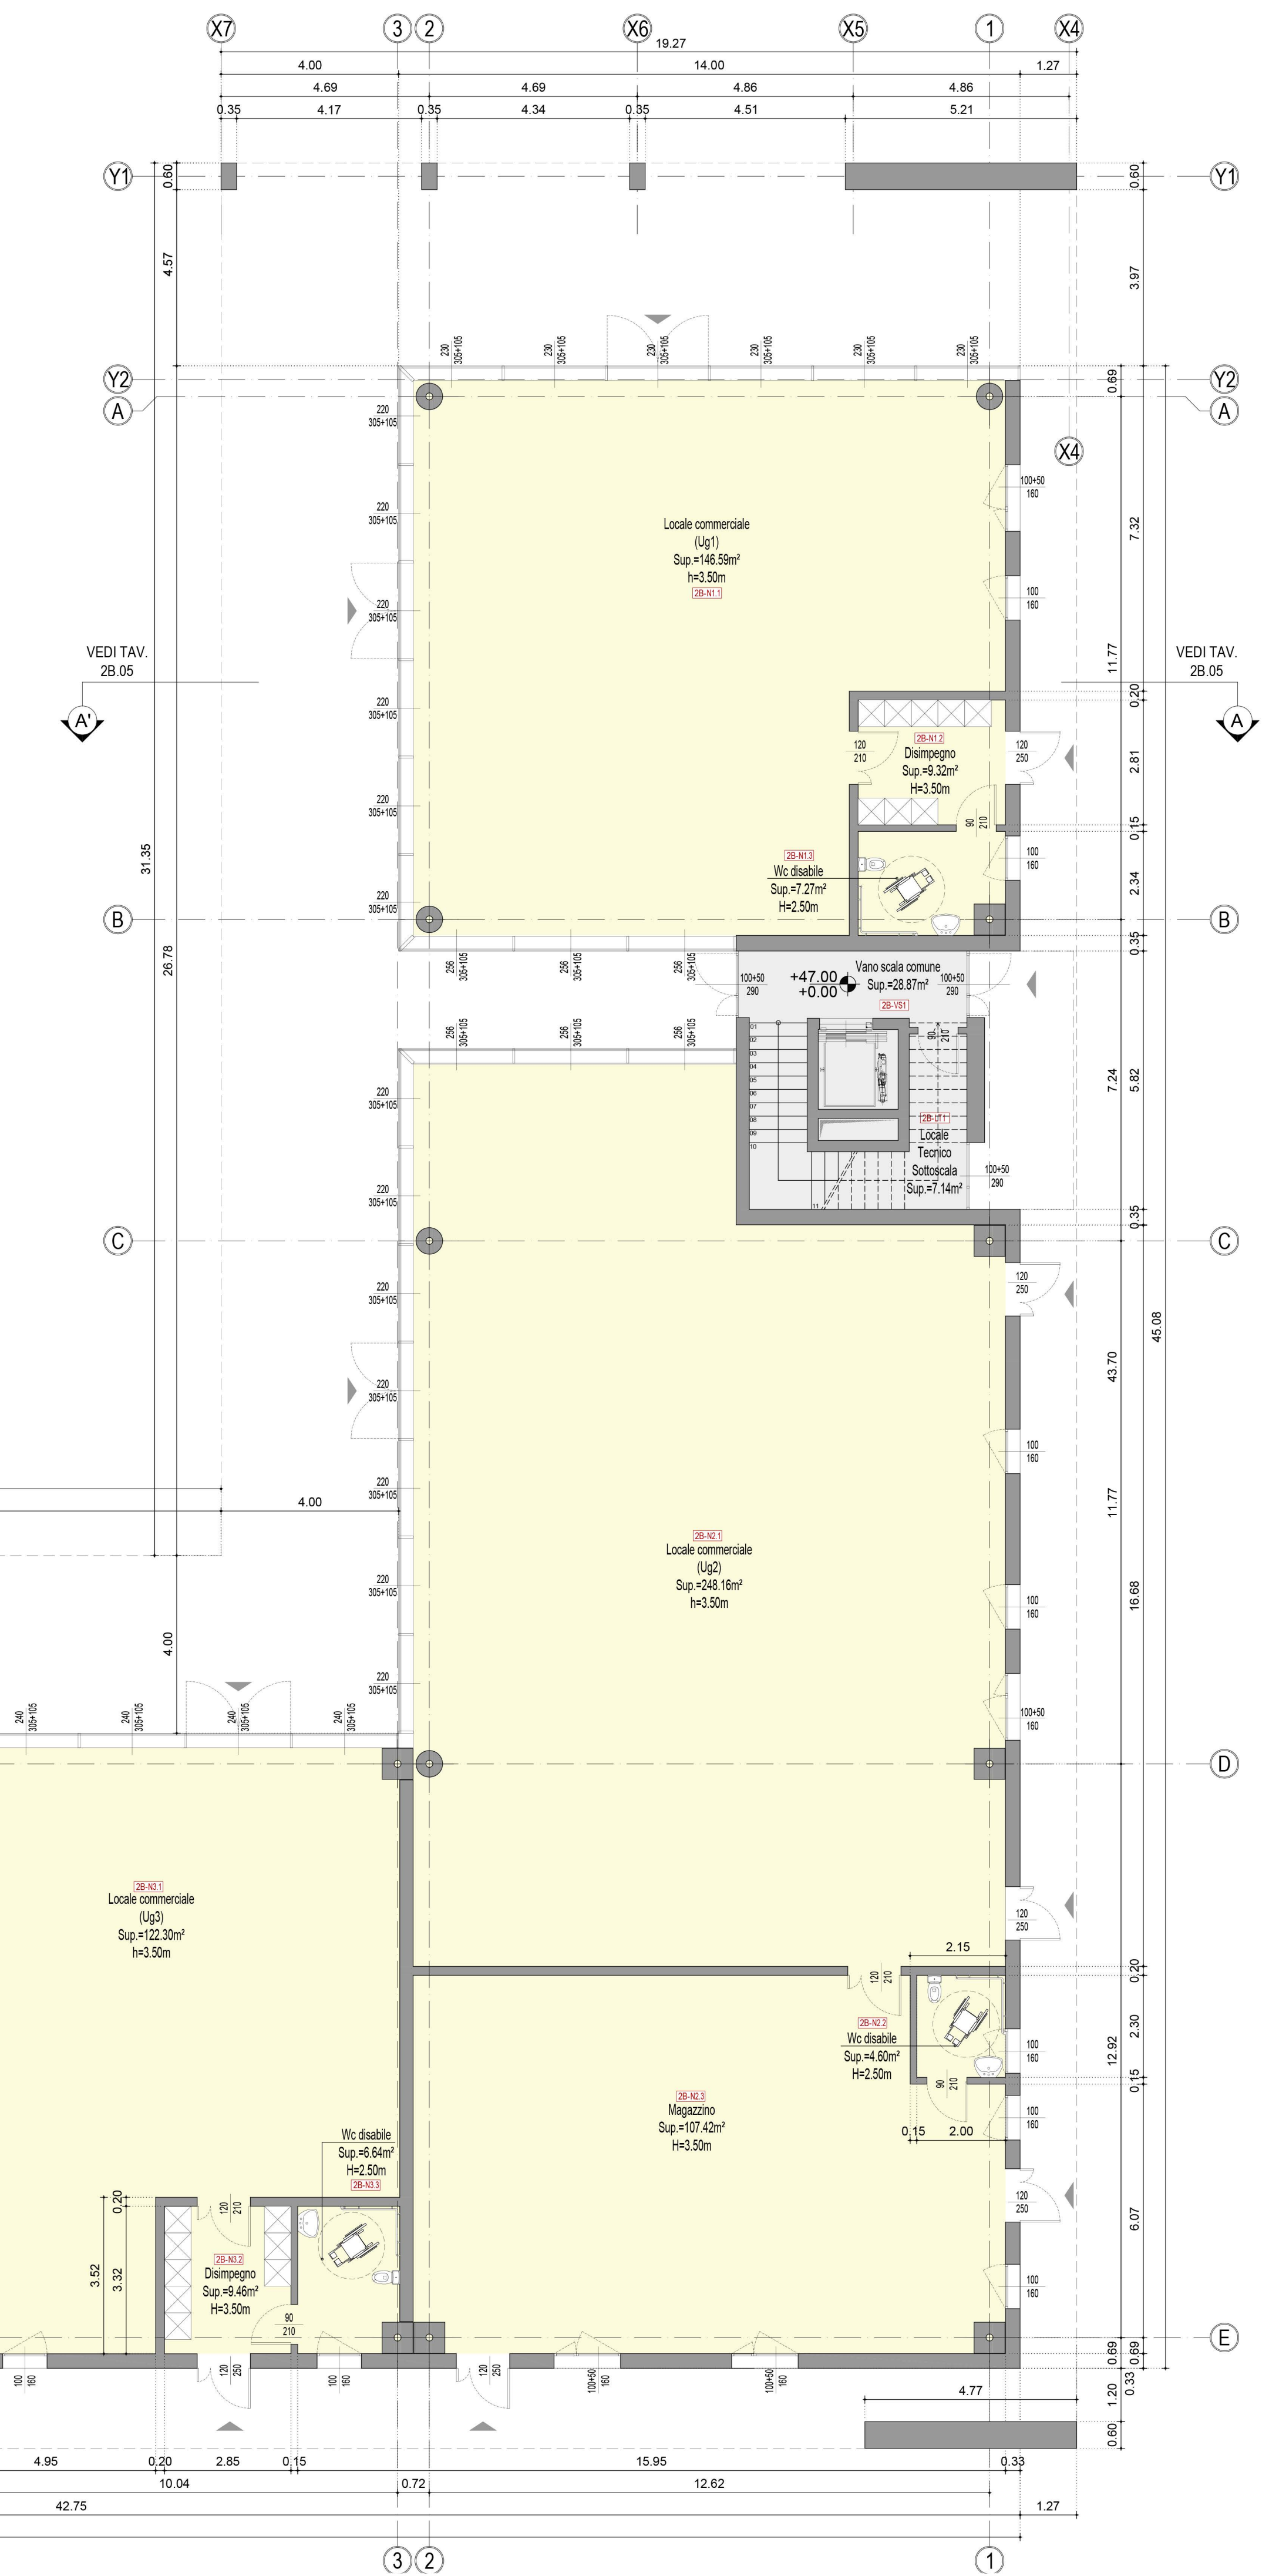
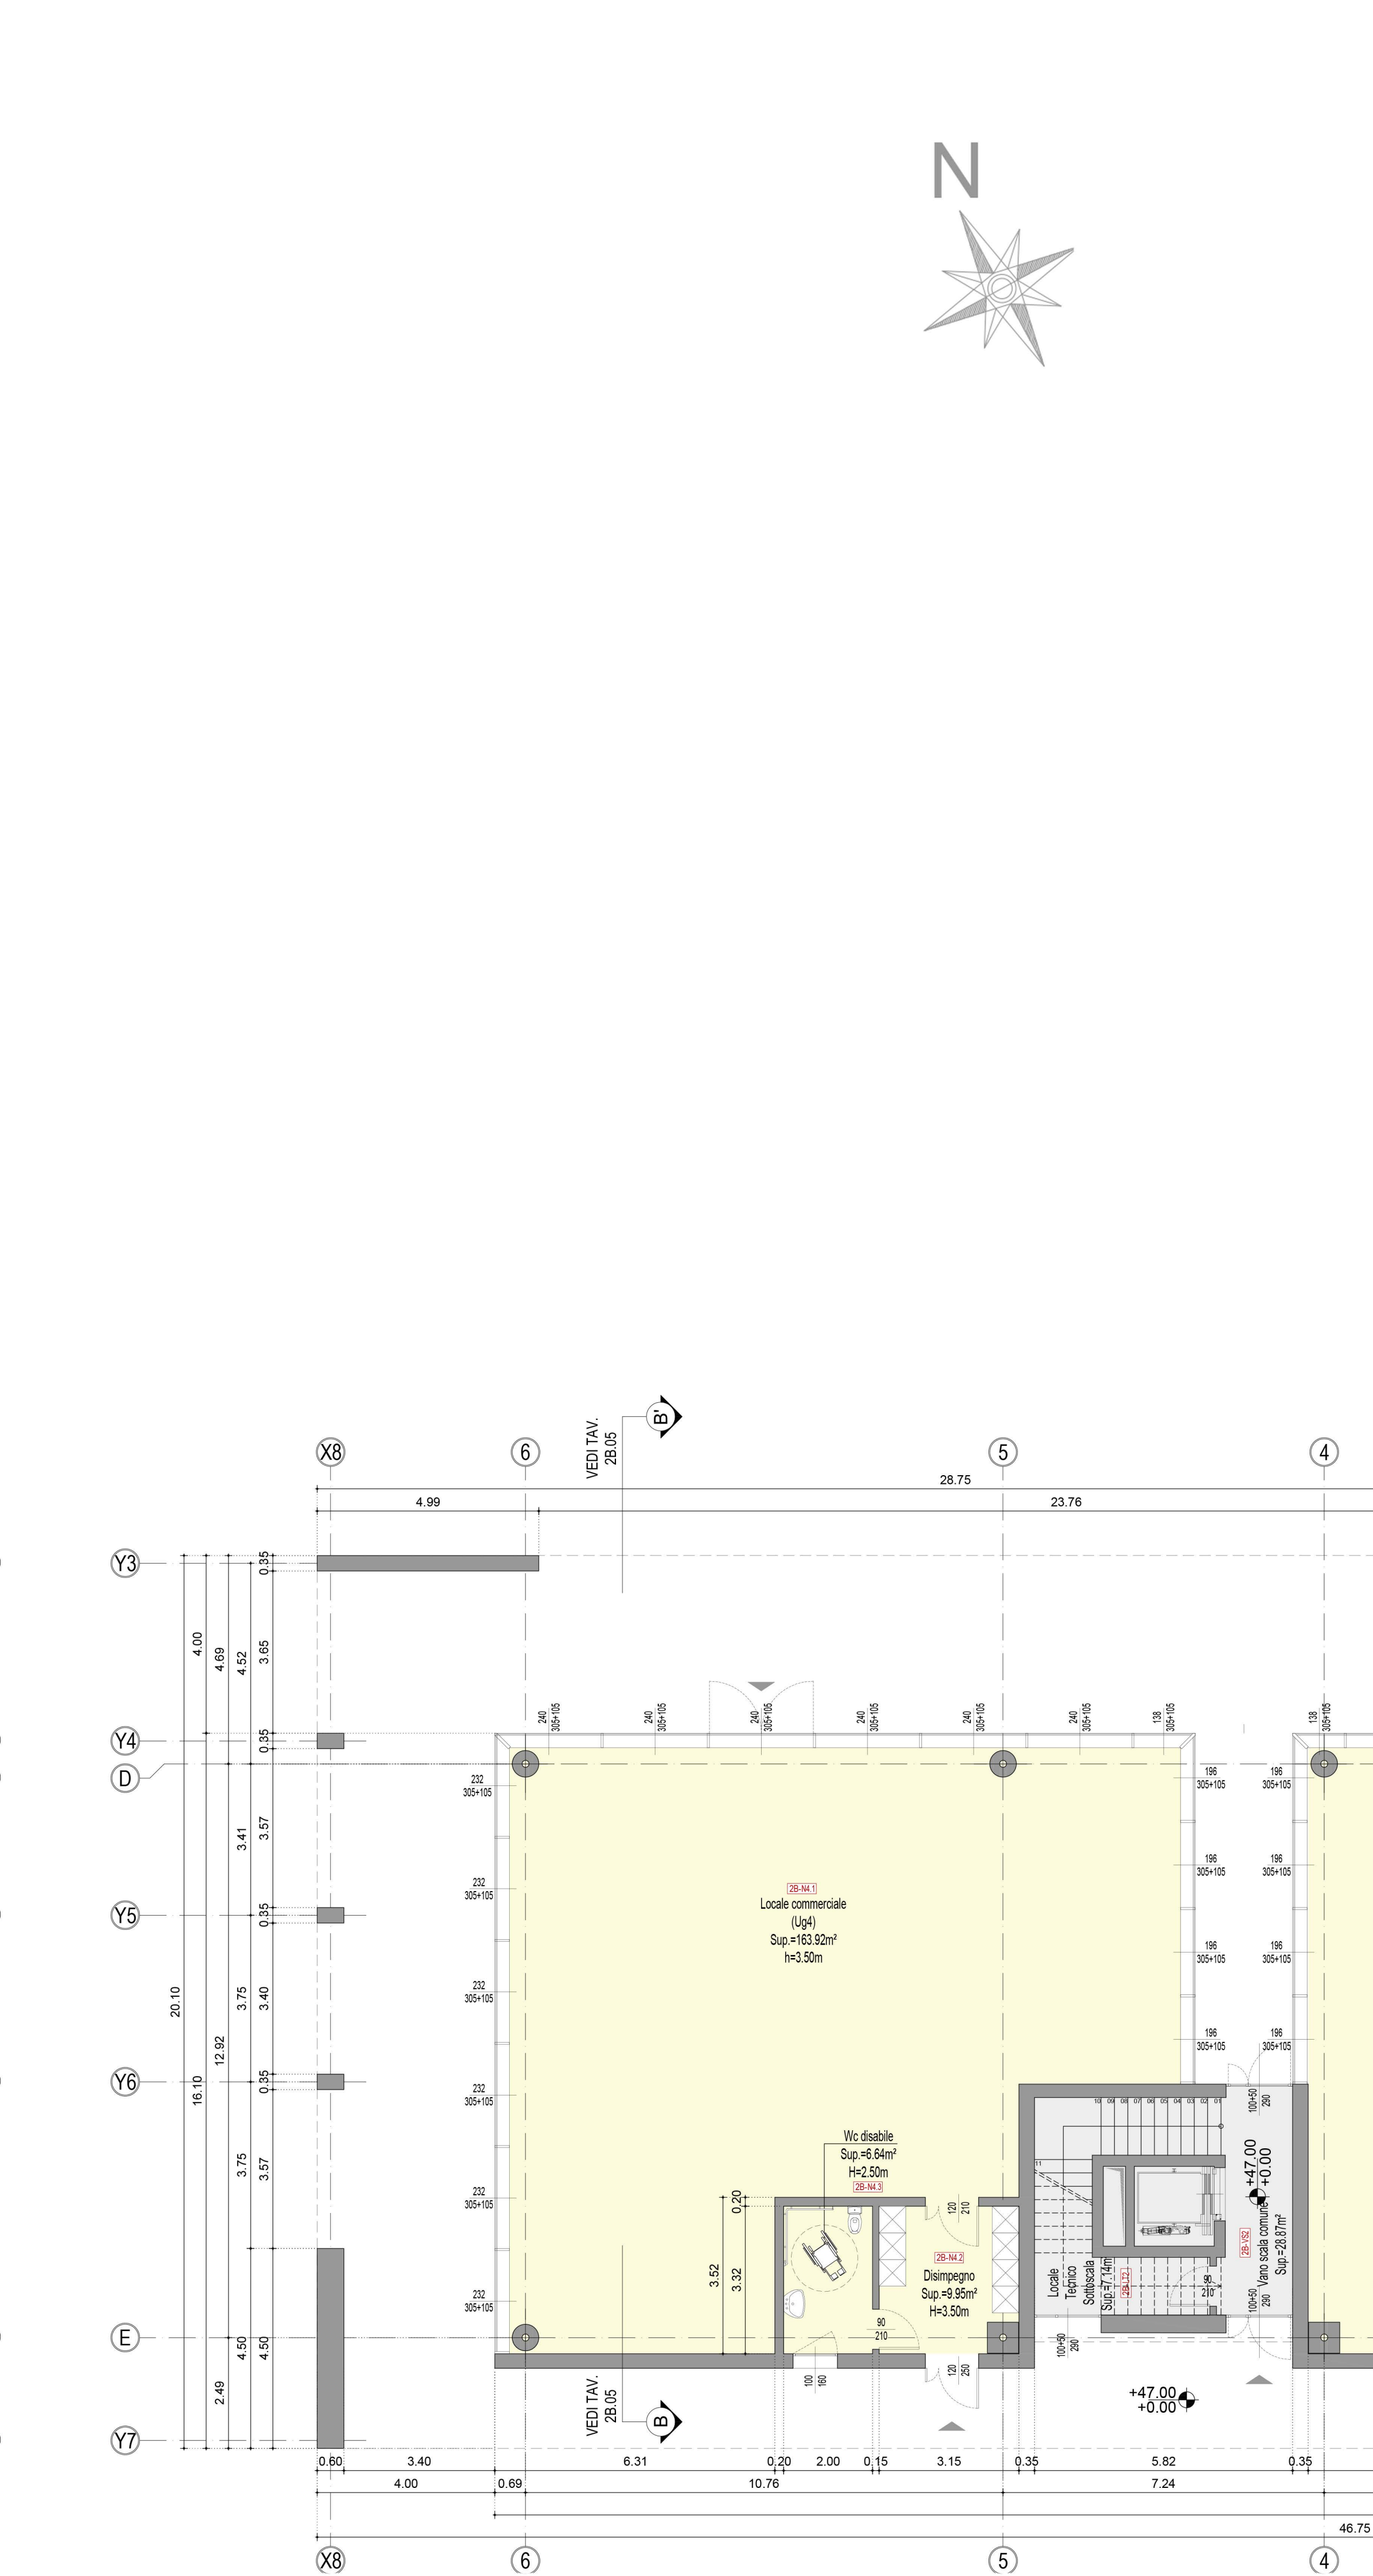


PIANTA PIANO TERRA
SCALA 1:100

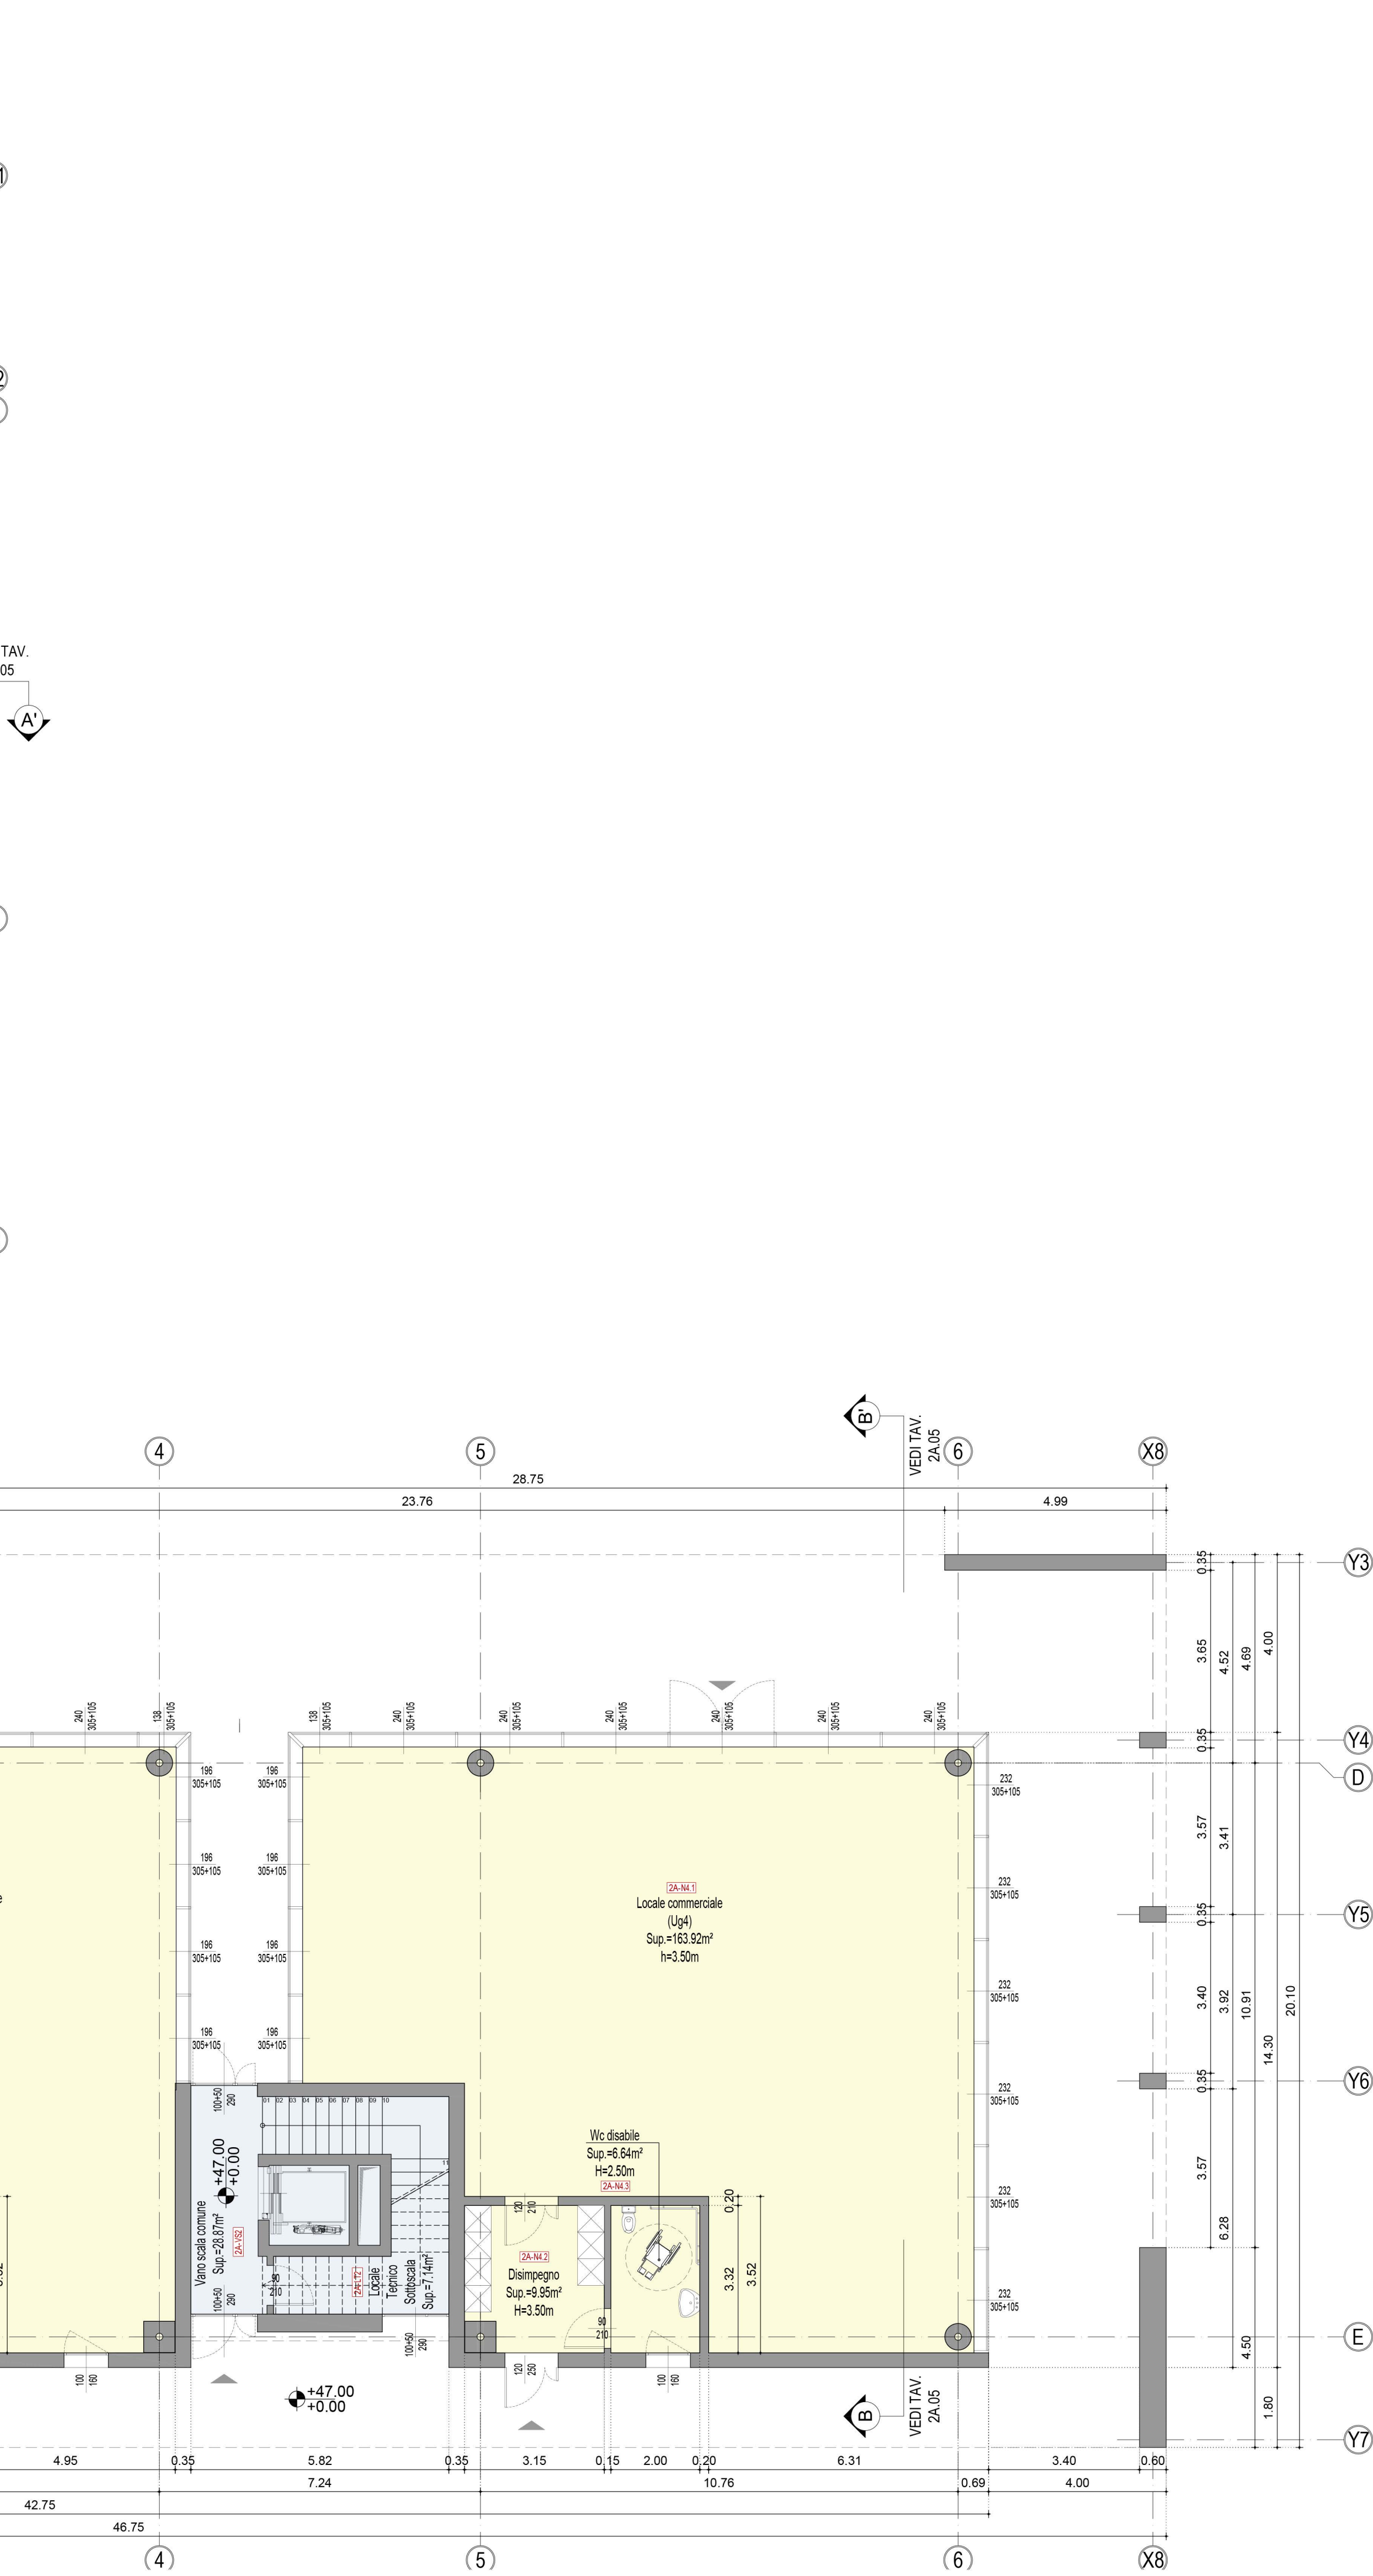

PLANIMETRIA D'INQUADRAMENTO

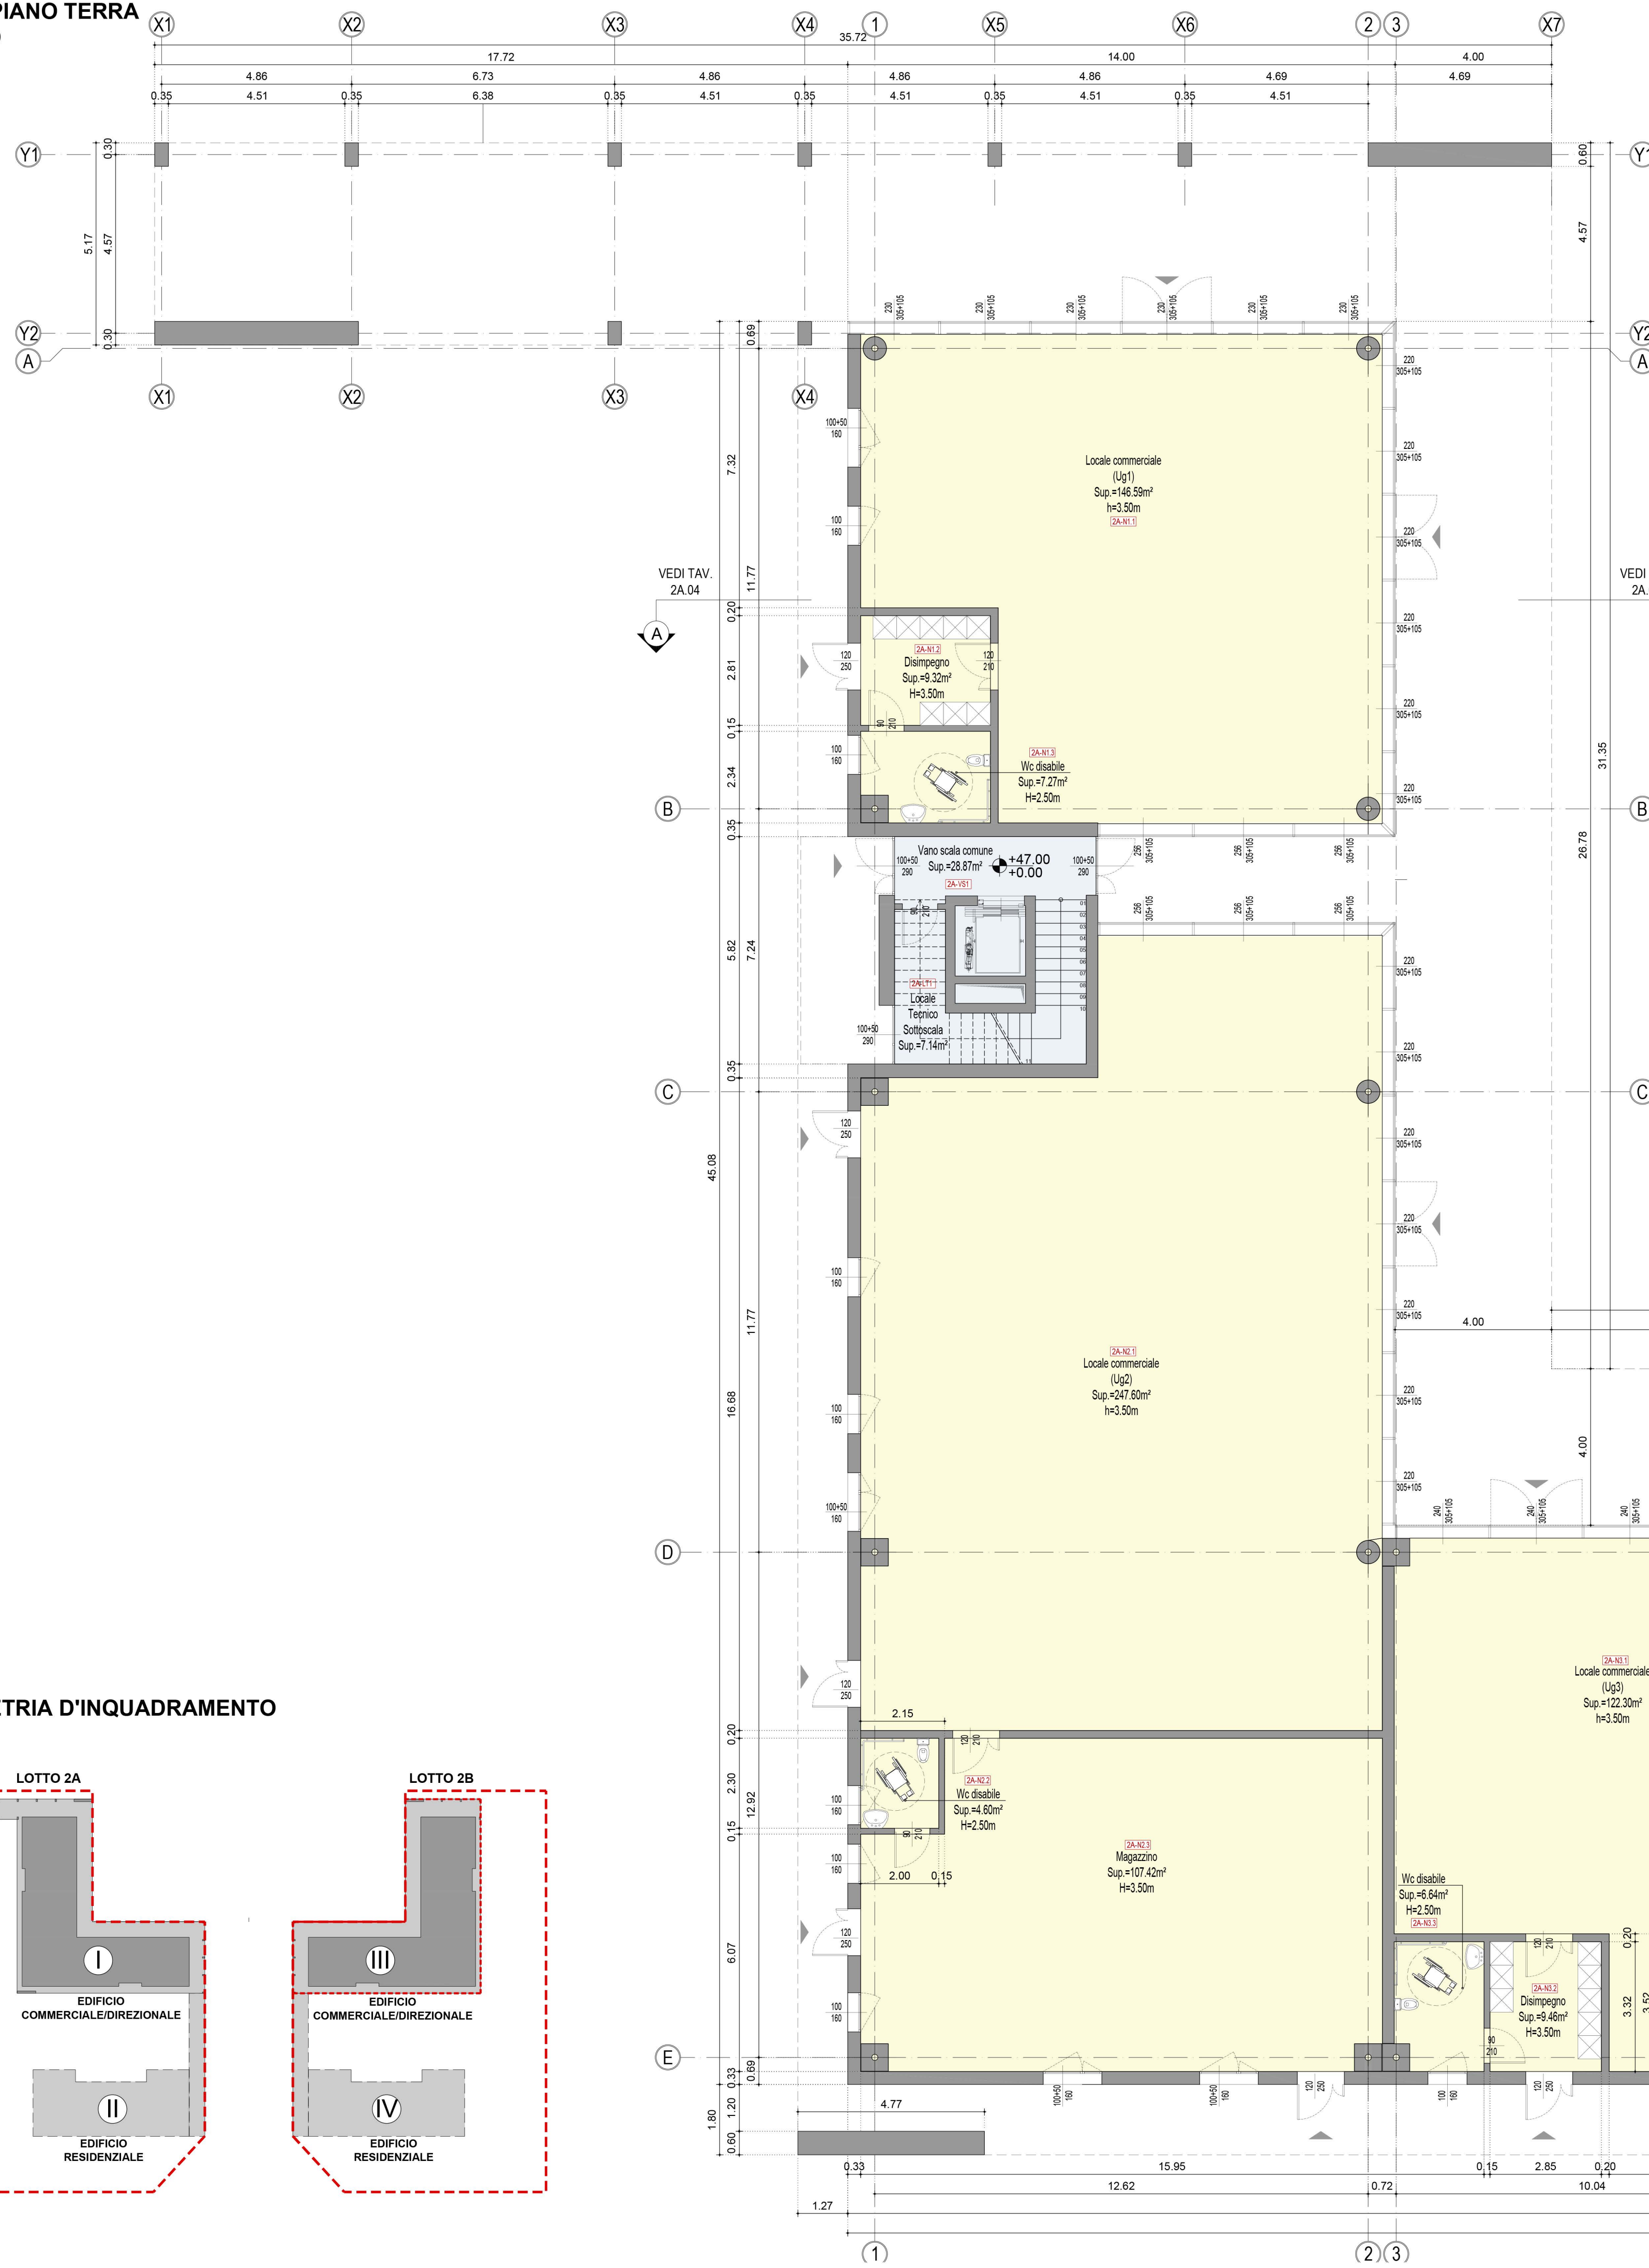