



3  
piano terra

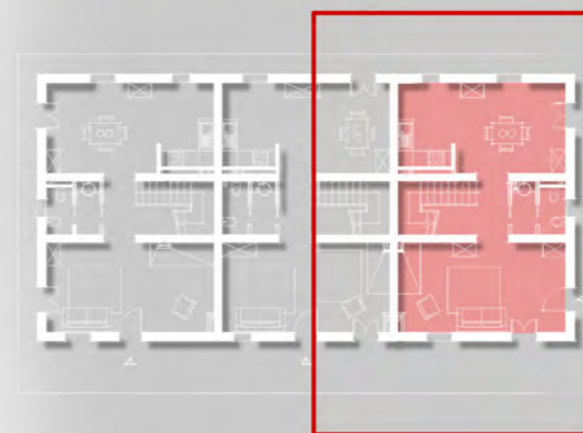

i casali toscani  
Monacino

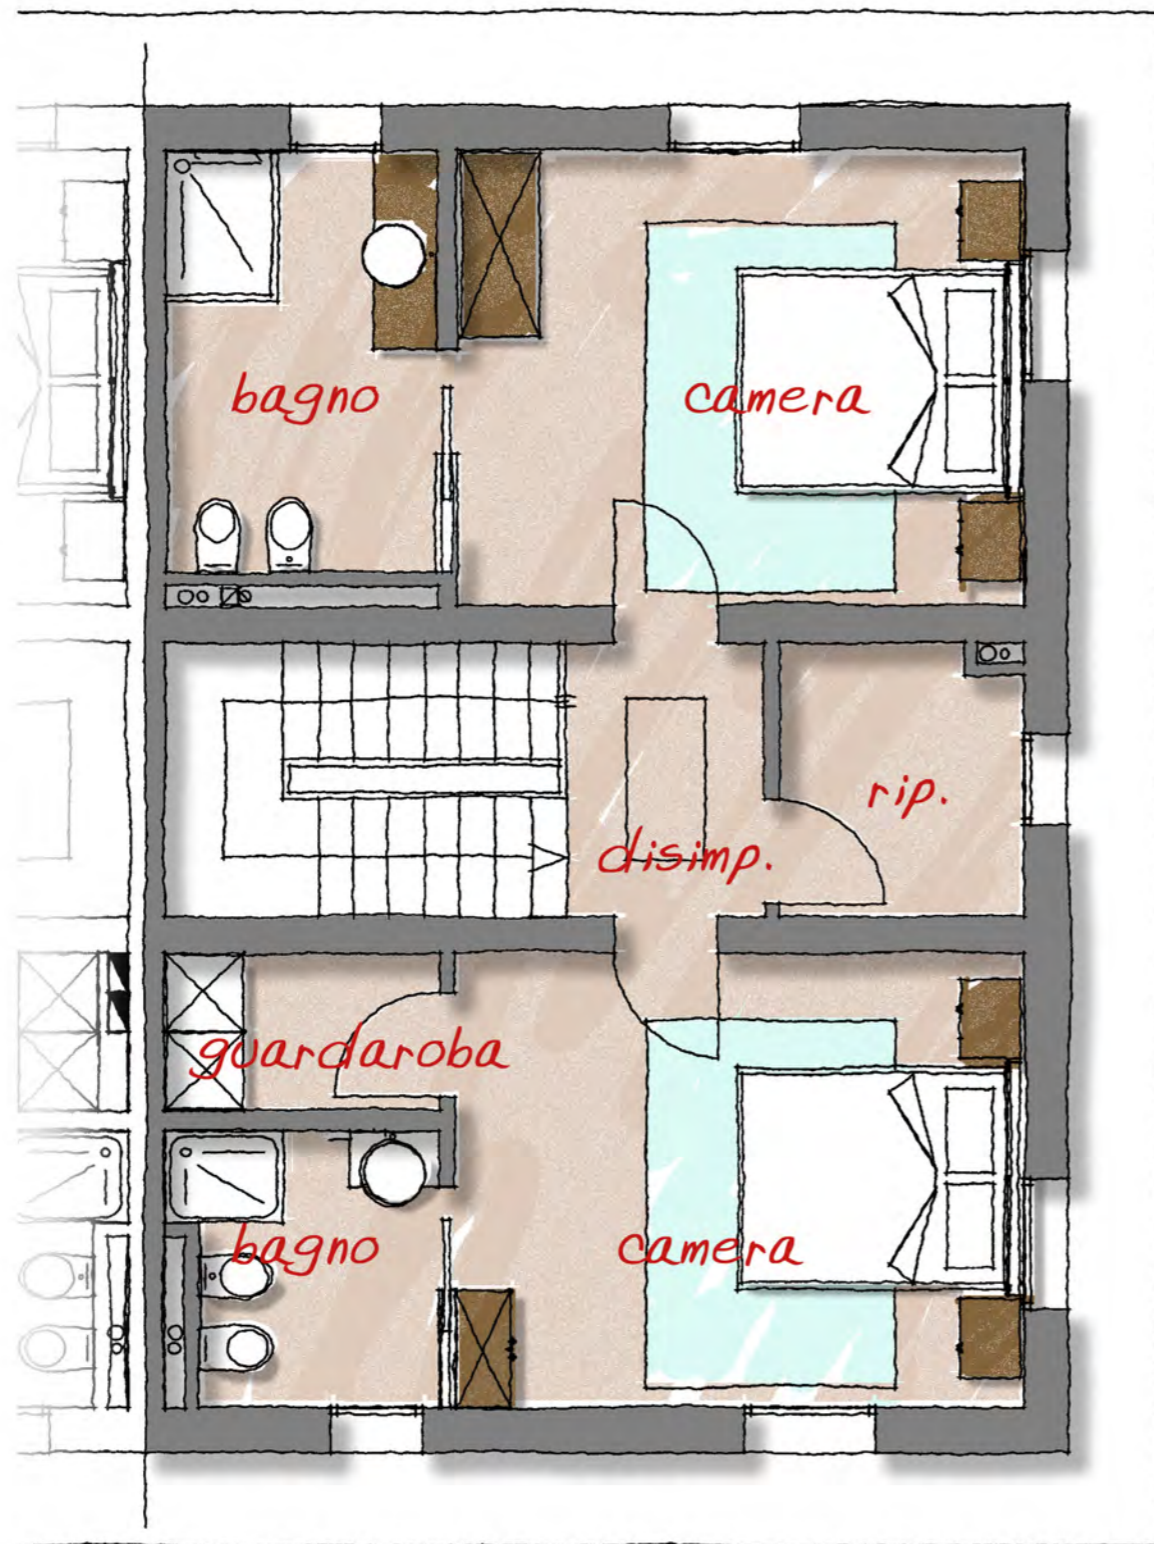


scala 1:50




3

piano primo

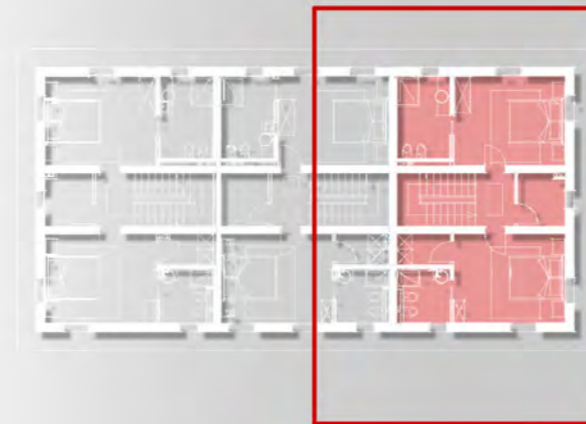


alloggio (100%) 137,5 mq  
giardino 1032 mq

i casali toscani  
Monacino

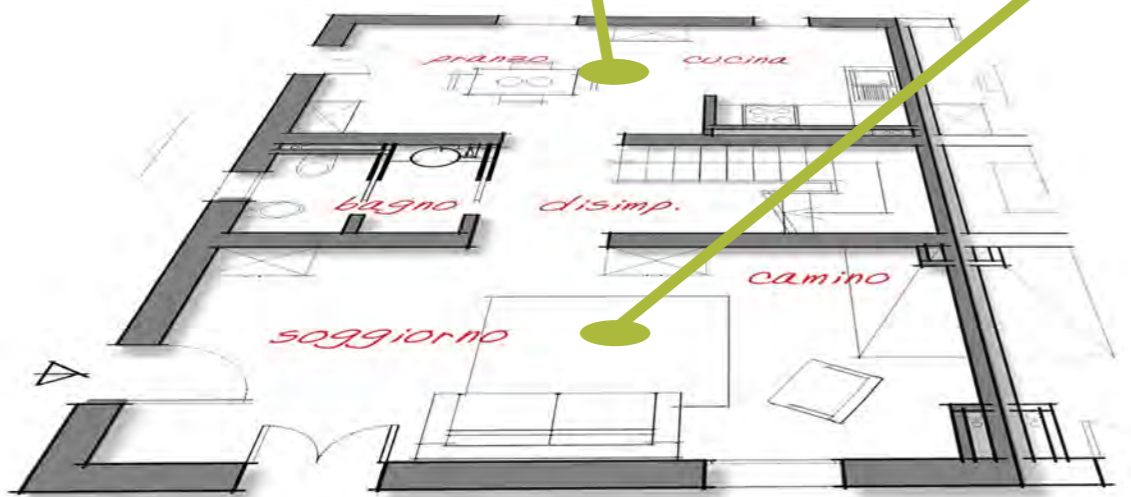

piano terra

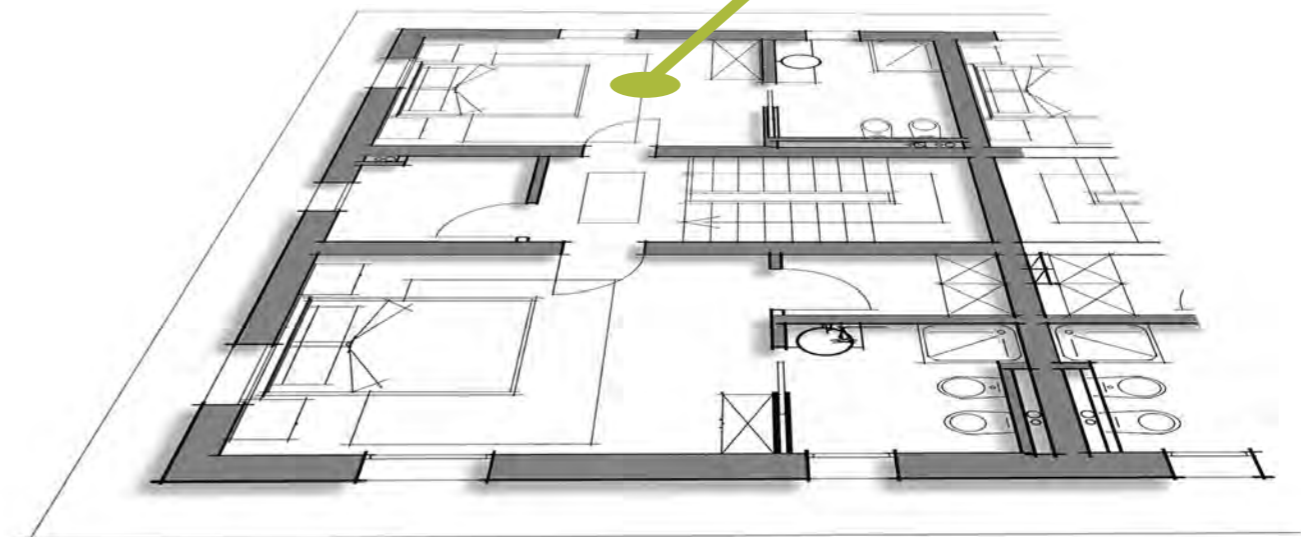

piano primo