



1
piano terra

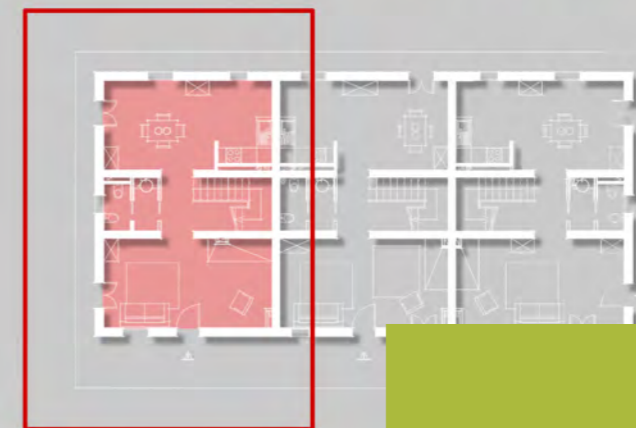


i casali toscani
Monacino

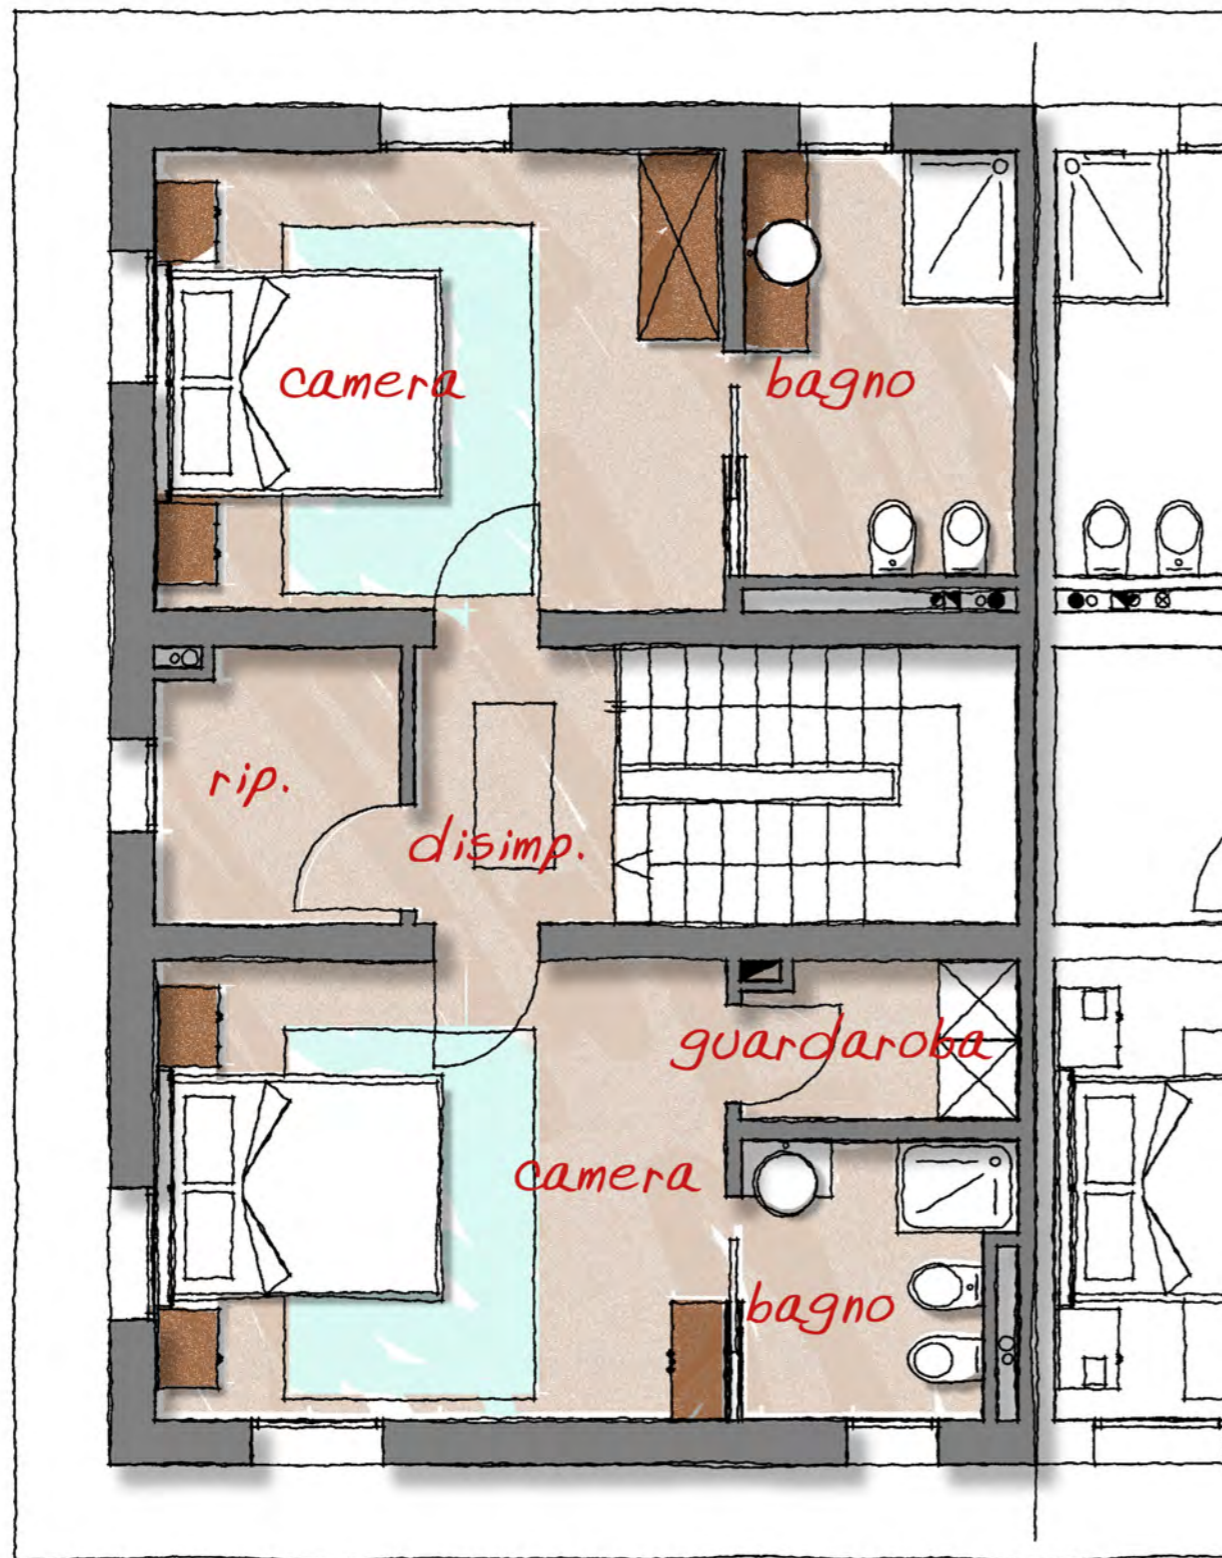

scala 1:50




1
piano primo

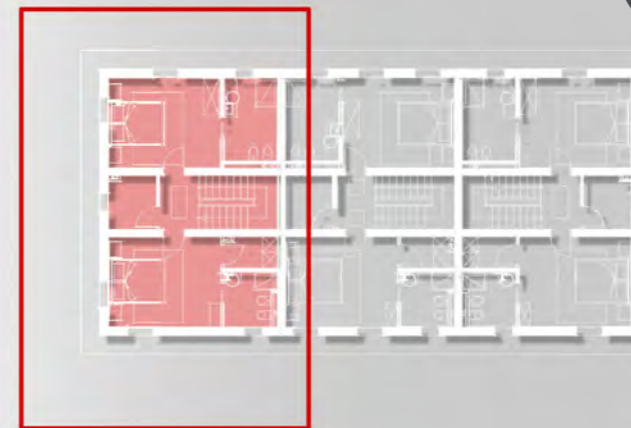


alloggio (100%) 137,5 mq
giardino 799 mq

i casali toscani
Monacino

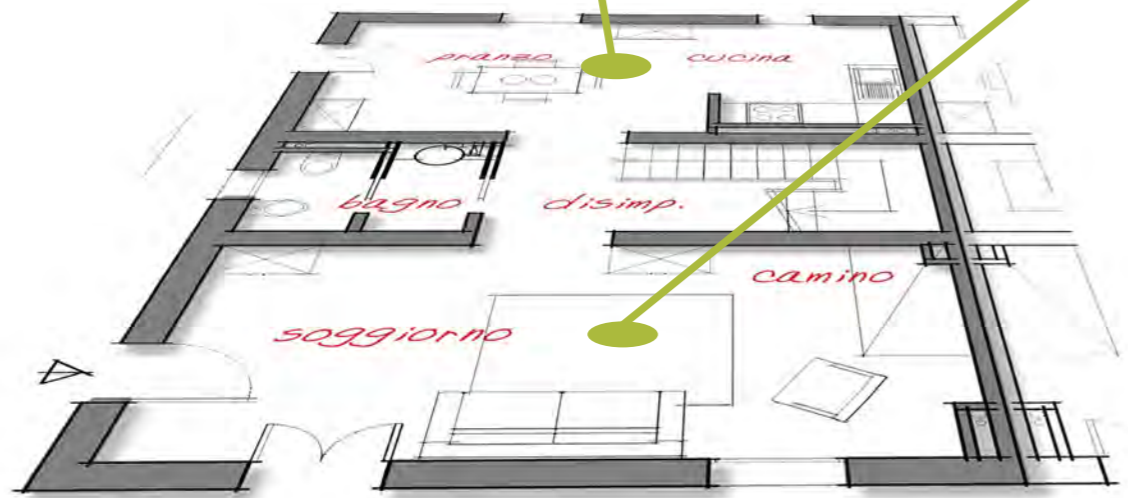

piano terra

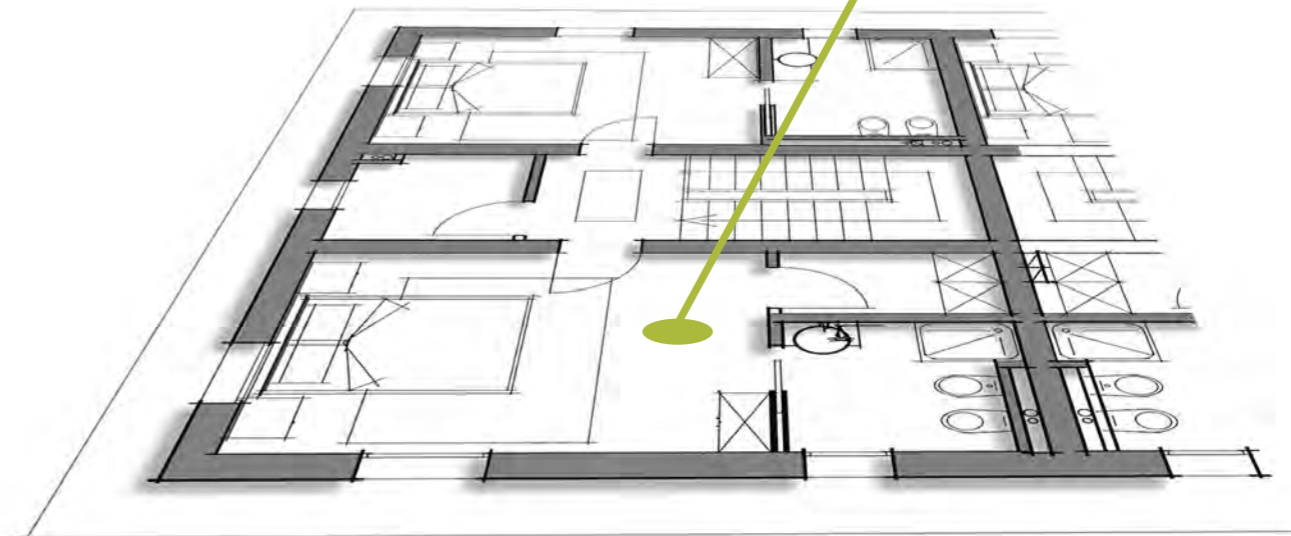

piano primo