PIANTA PIANO PRIMO

SCALA 1:100

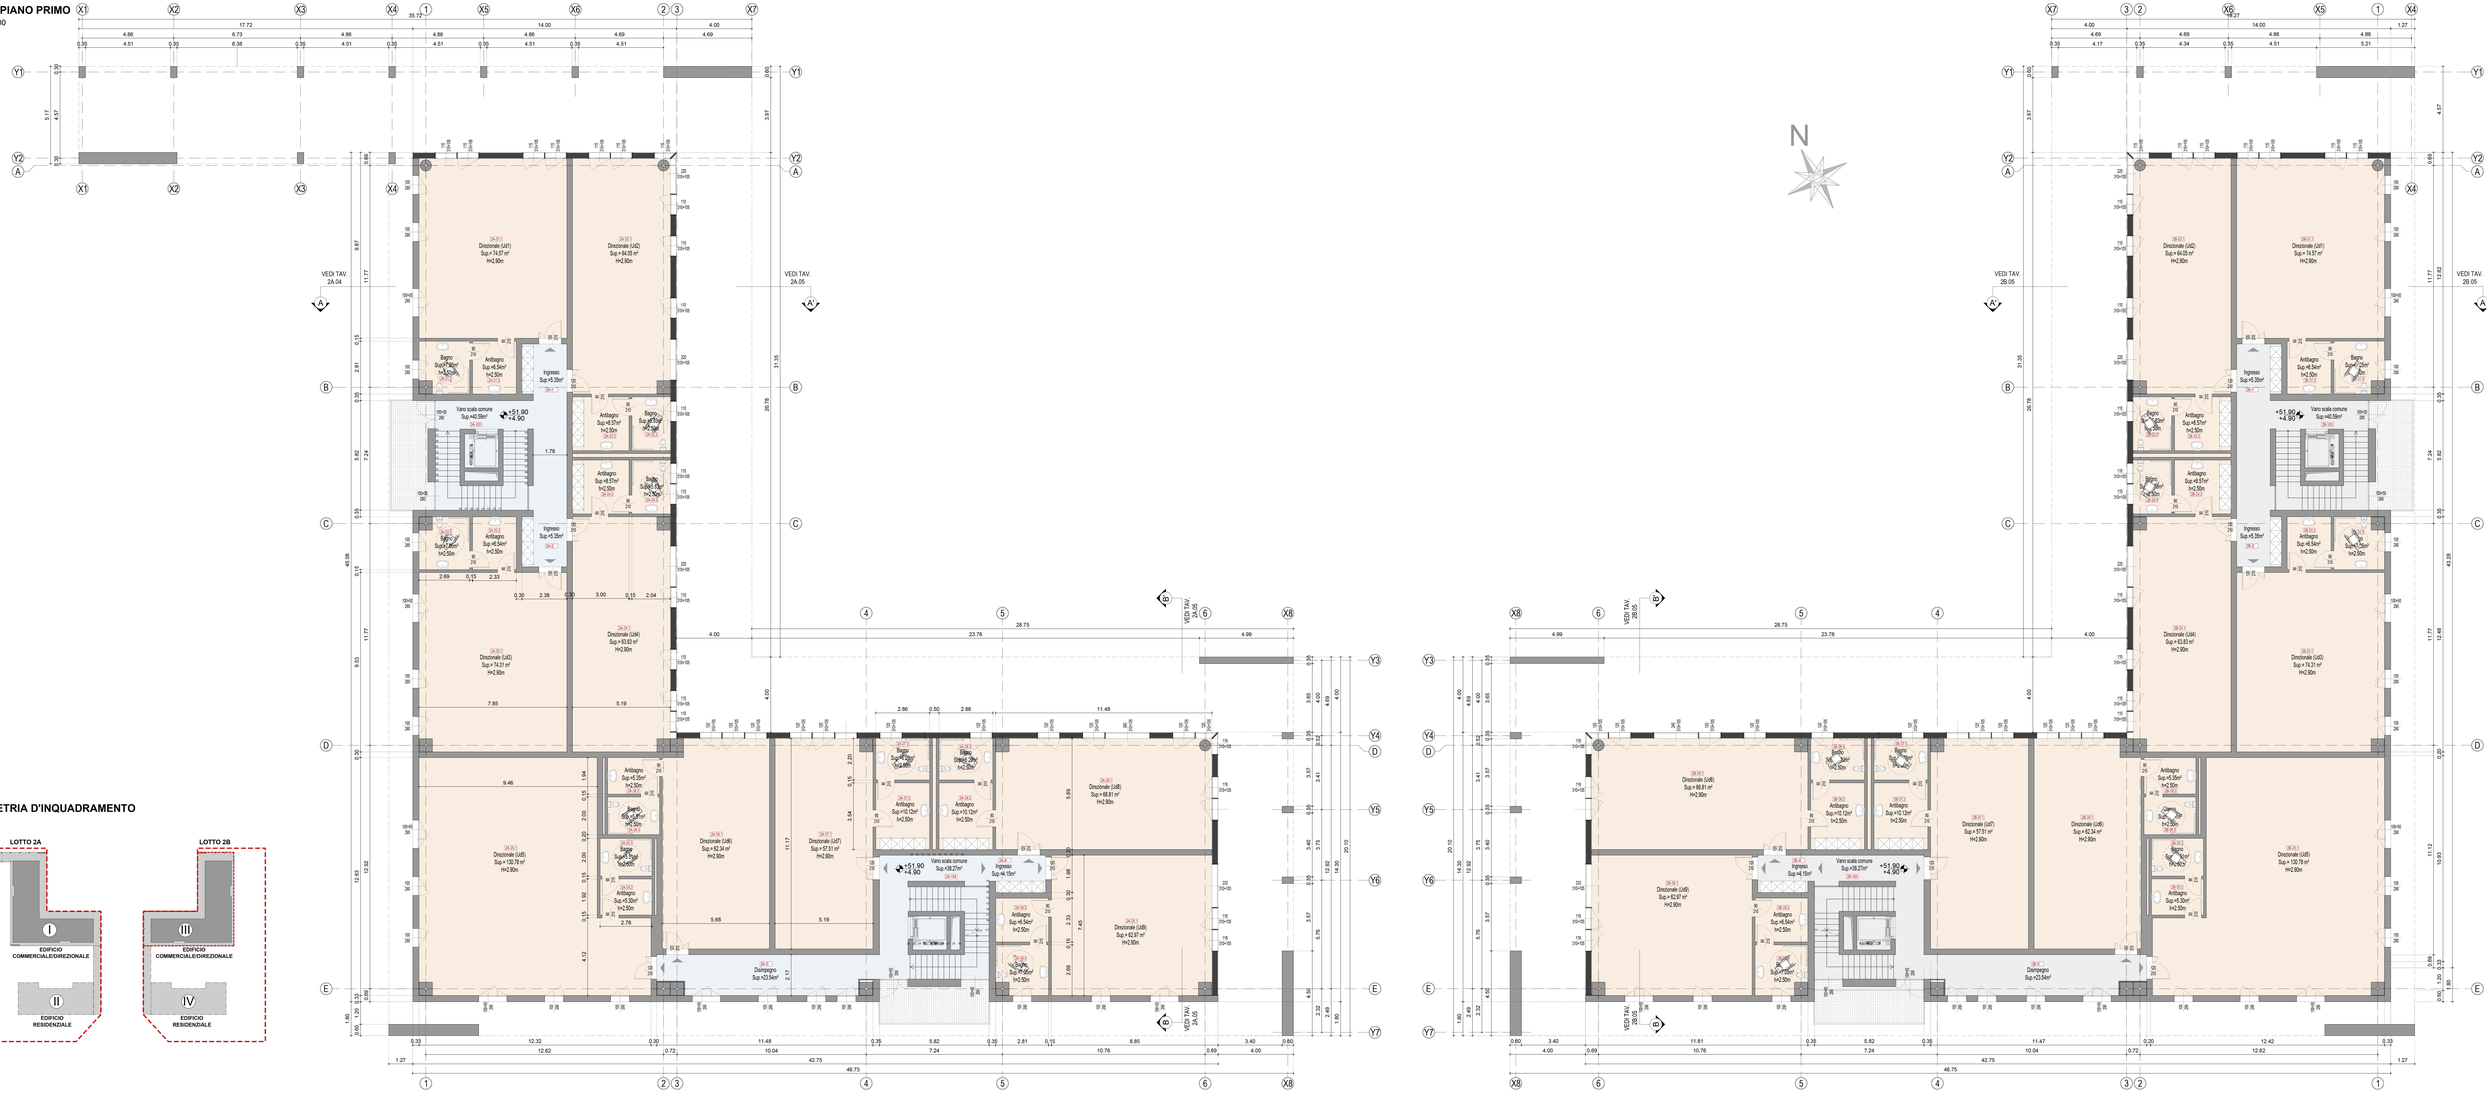
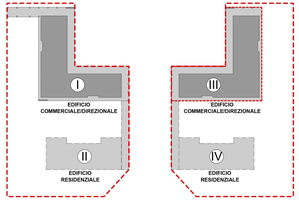
PLANIMETRIA D'INQUADRAMENTO